


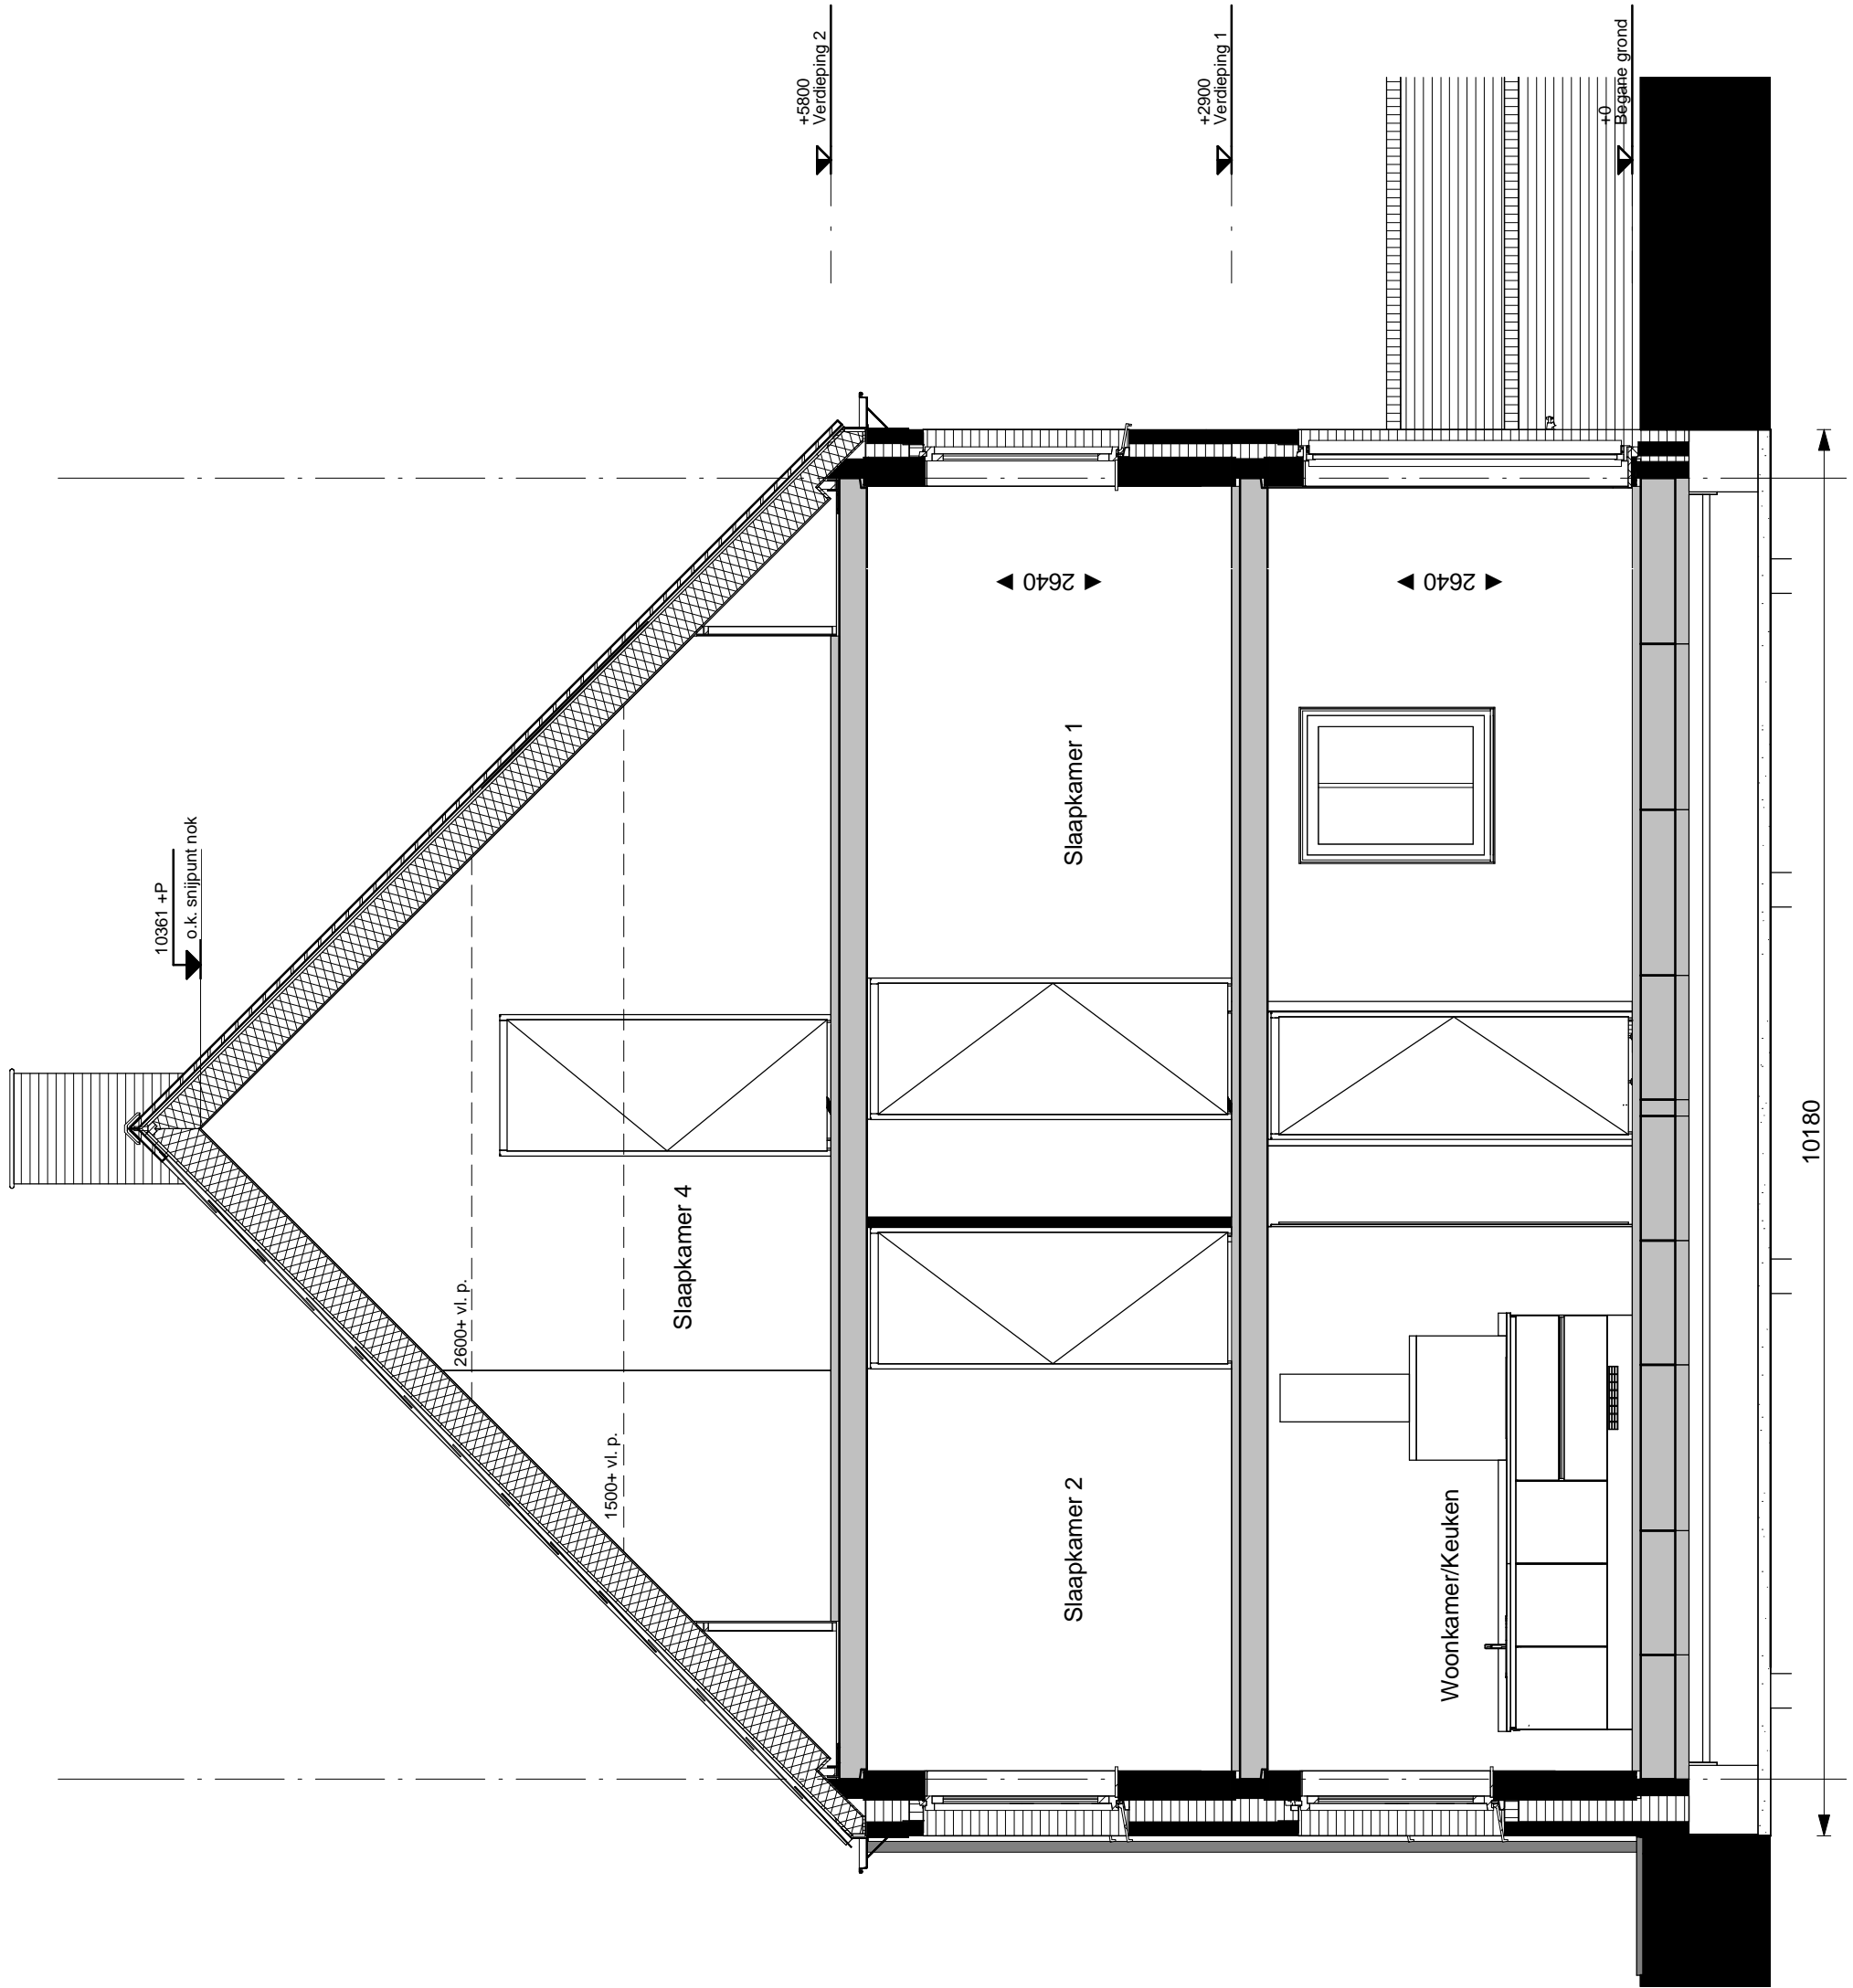
 BAM Advies & Engineering Postbus 54, 3980 CB Bunnik Telefoon (030) 659 89 33	project Schoemaker Plantage Klinkerbuurt 3		project nr. 8523
	betreft Plattegrond Begane grond Bouwnummer 81 Type Ck1s		tekeningnr. V-81.00
	schaal 1:50	tekenaar DBr	revisie Definitief
			(wijz)/datum 14-12-2017




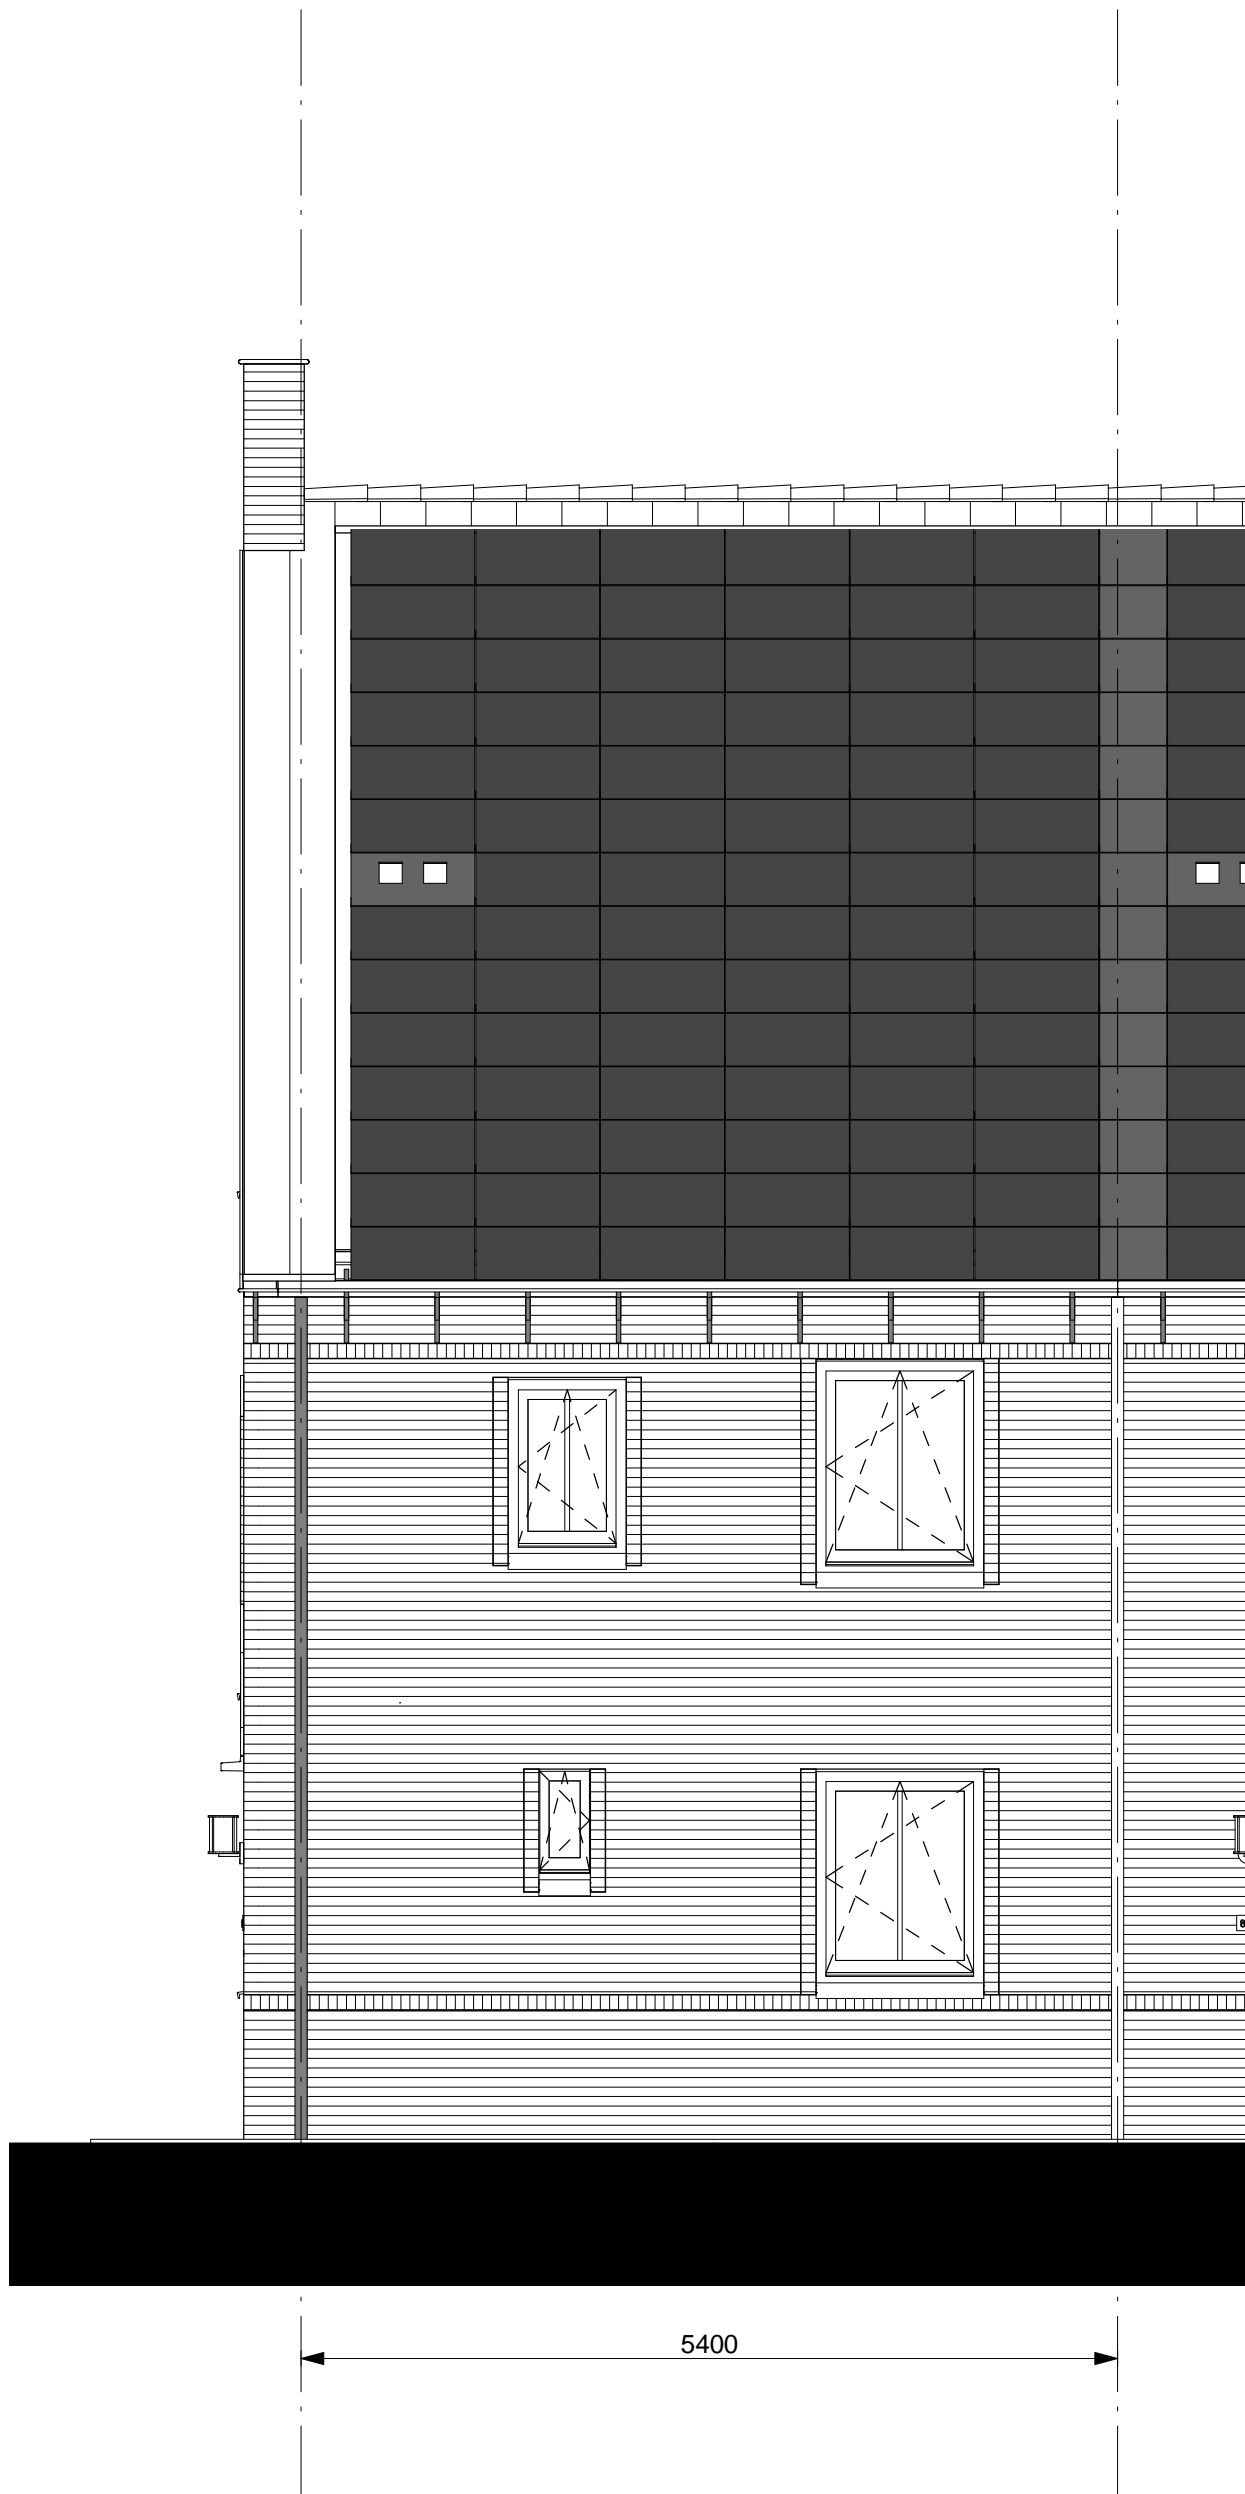
 BAM Advies & Engineering Postbus 54, 3980 CB Bunnik Telefoon (030) 659 89 33	project Schoemaker Plantage Klinkerbuurt 3		project nr. 8523	
	betreft Plattegrond 1e Verdieping Bouwnummer 81 Type Ck1s		tekeningnr. V-81.01	
	schaal 1:50	tekenaar DBr	revisie Definitief	(wijz)/datum 14-12-2017

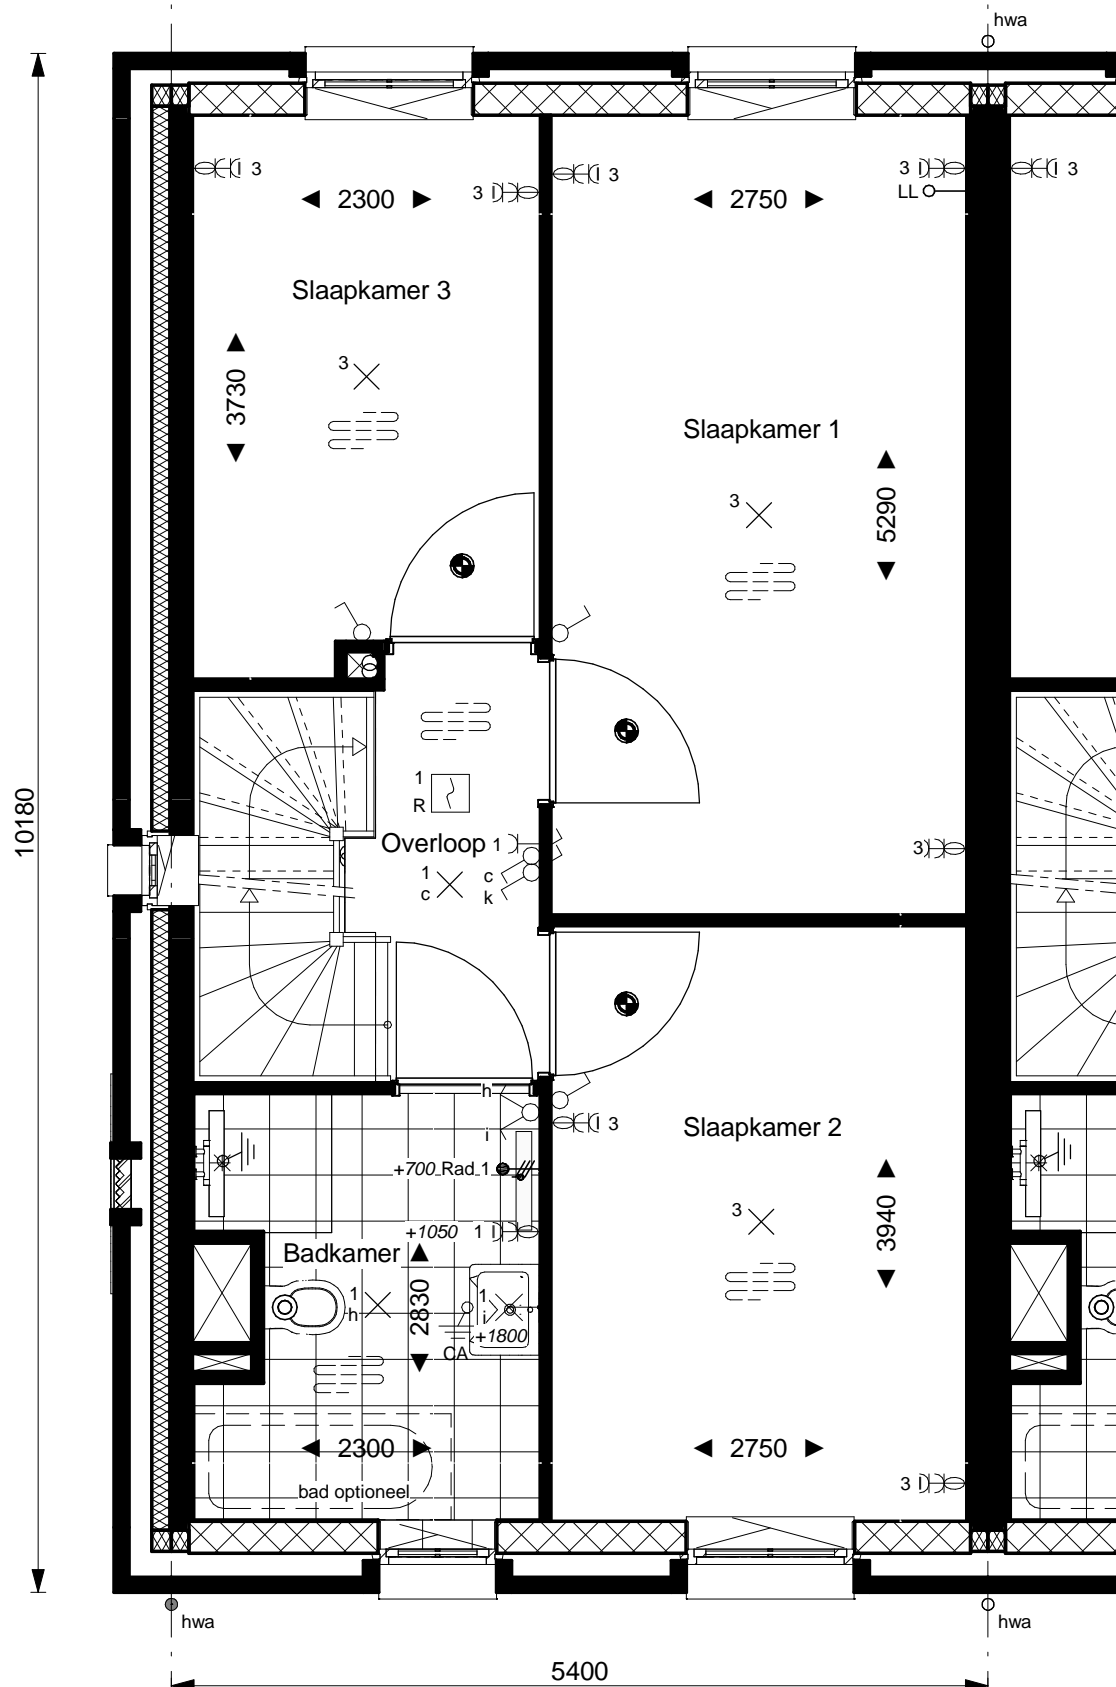

 BAM Advies & Engineering Postbus 54, 3980 CB Bunnik Telefoon (030) 659 89 33	project		Schoemaker Plantage Klinkerbuurt 3		
	betreft		Plattegrond Zolder Bouwnummer 81 Type Ck1s		
	schaal		1:50	tekelaar	DBr
	revisie		Definitief	(wijz)/datum	14-12-2017
			project nr.	8523	
			tekeningnr.	V-81.02	

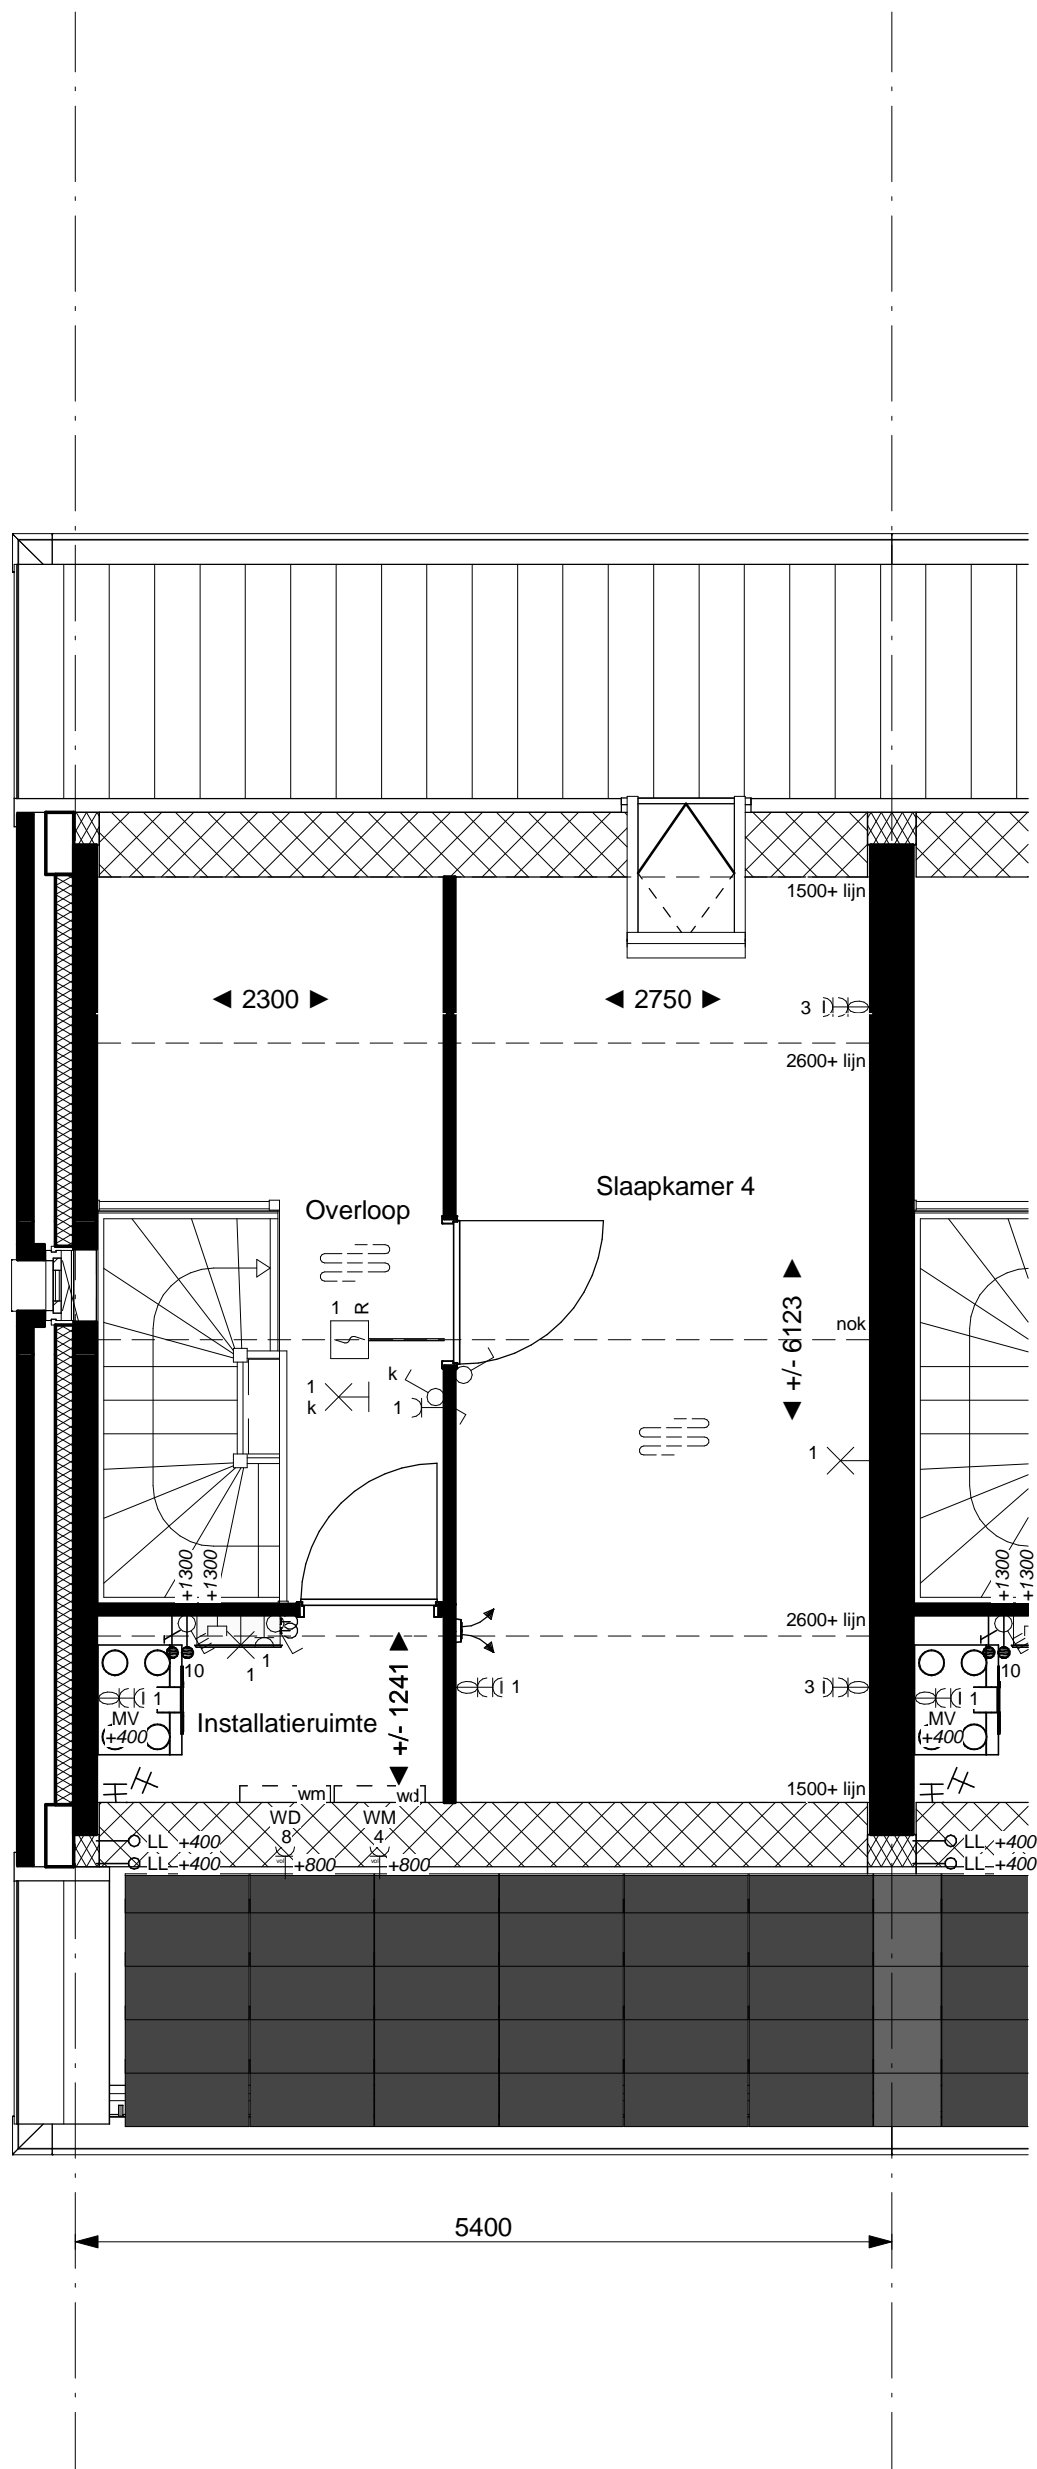

 BAM Advies & Engineering Postbus 54, 3980 CB Bunnik Telefoon (030) 659 89 33	project		Schoemaker Plantage Klinkerbuurt 3		
	betreft		Aanzicht Doorsnede Bouwnummer 81 Type Ck1s		
	project nr.		8523		
	tekeningnr.		V-81.03		
schaal	1:50	tekenaar	DBr	revisie	Definitief
			(wijz)/datum		14-12-2017




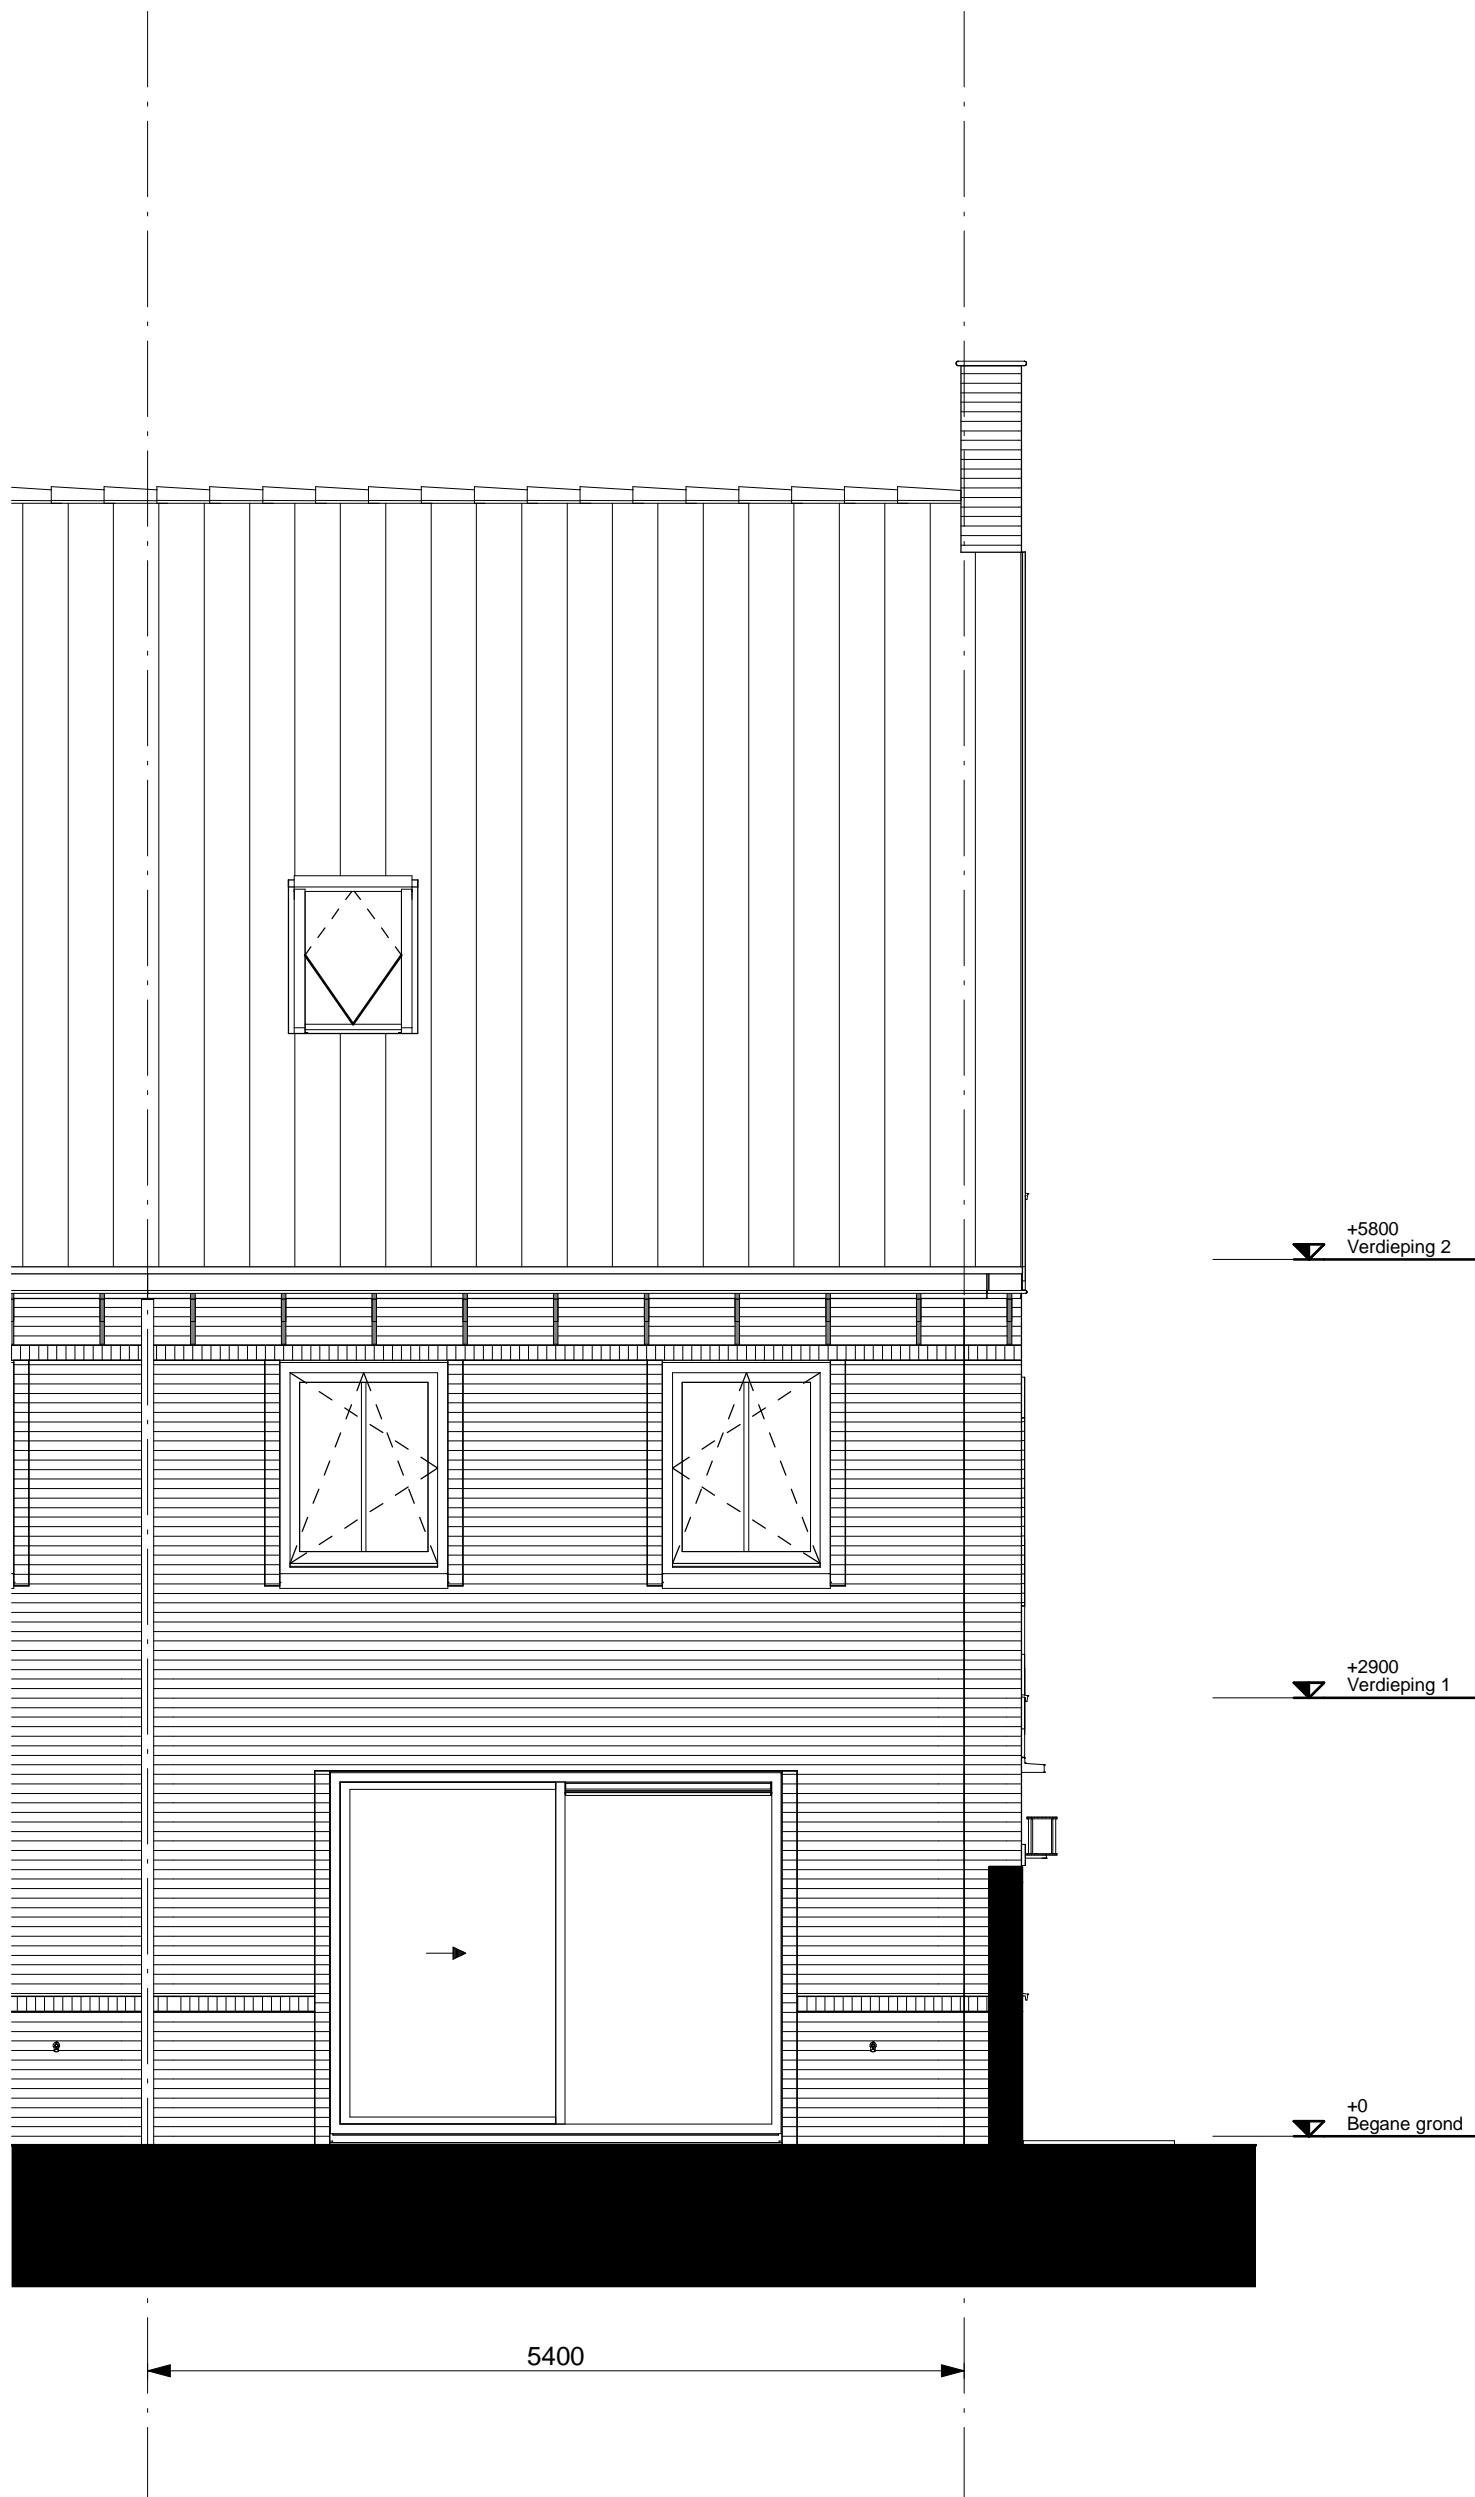
+5800
Verdieping 2

+2900
Verdieping 1

+0
Begane grond


5400


 BAM Advies & Engineering Postbus 54, 3980 CB Bunnik Telefoon (030) 659 89 33	project Schoemaker Plantage Klinkerbuurt 3		
	betreft Gevels Voorgevel Bouwnummer 81 Type Ck1s		project nr. 8523
	schaal 1:50		tekeningnr. V-81.04
	tekenaar DBr	revisie Definitief	(wijz)/datum 14-12-2017





BAM Advies & Engineering
Postbus 54,
3980 CB Bunnik
Telefoon (030) 659 89 33


project	Schoemaker Plantage Klinkerbuurt 3		
betreft	Gevels Achtergevel Bouwnummer 81 Type Ck1s		project nr. 8523
			tekeningnr. V-81.05
schaal	1:50	tekenaar DBr	revisie Definitief
			(wijz)/datum 14-12-2017

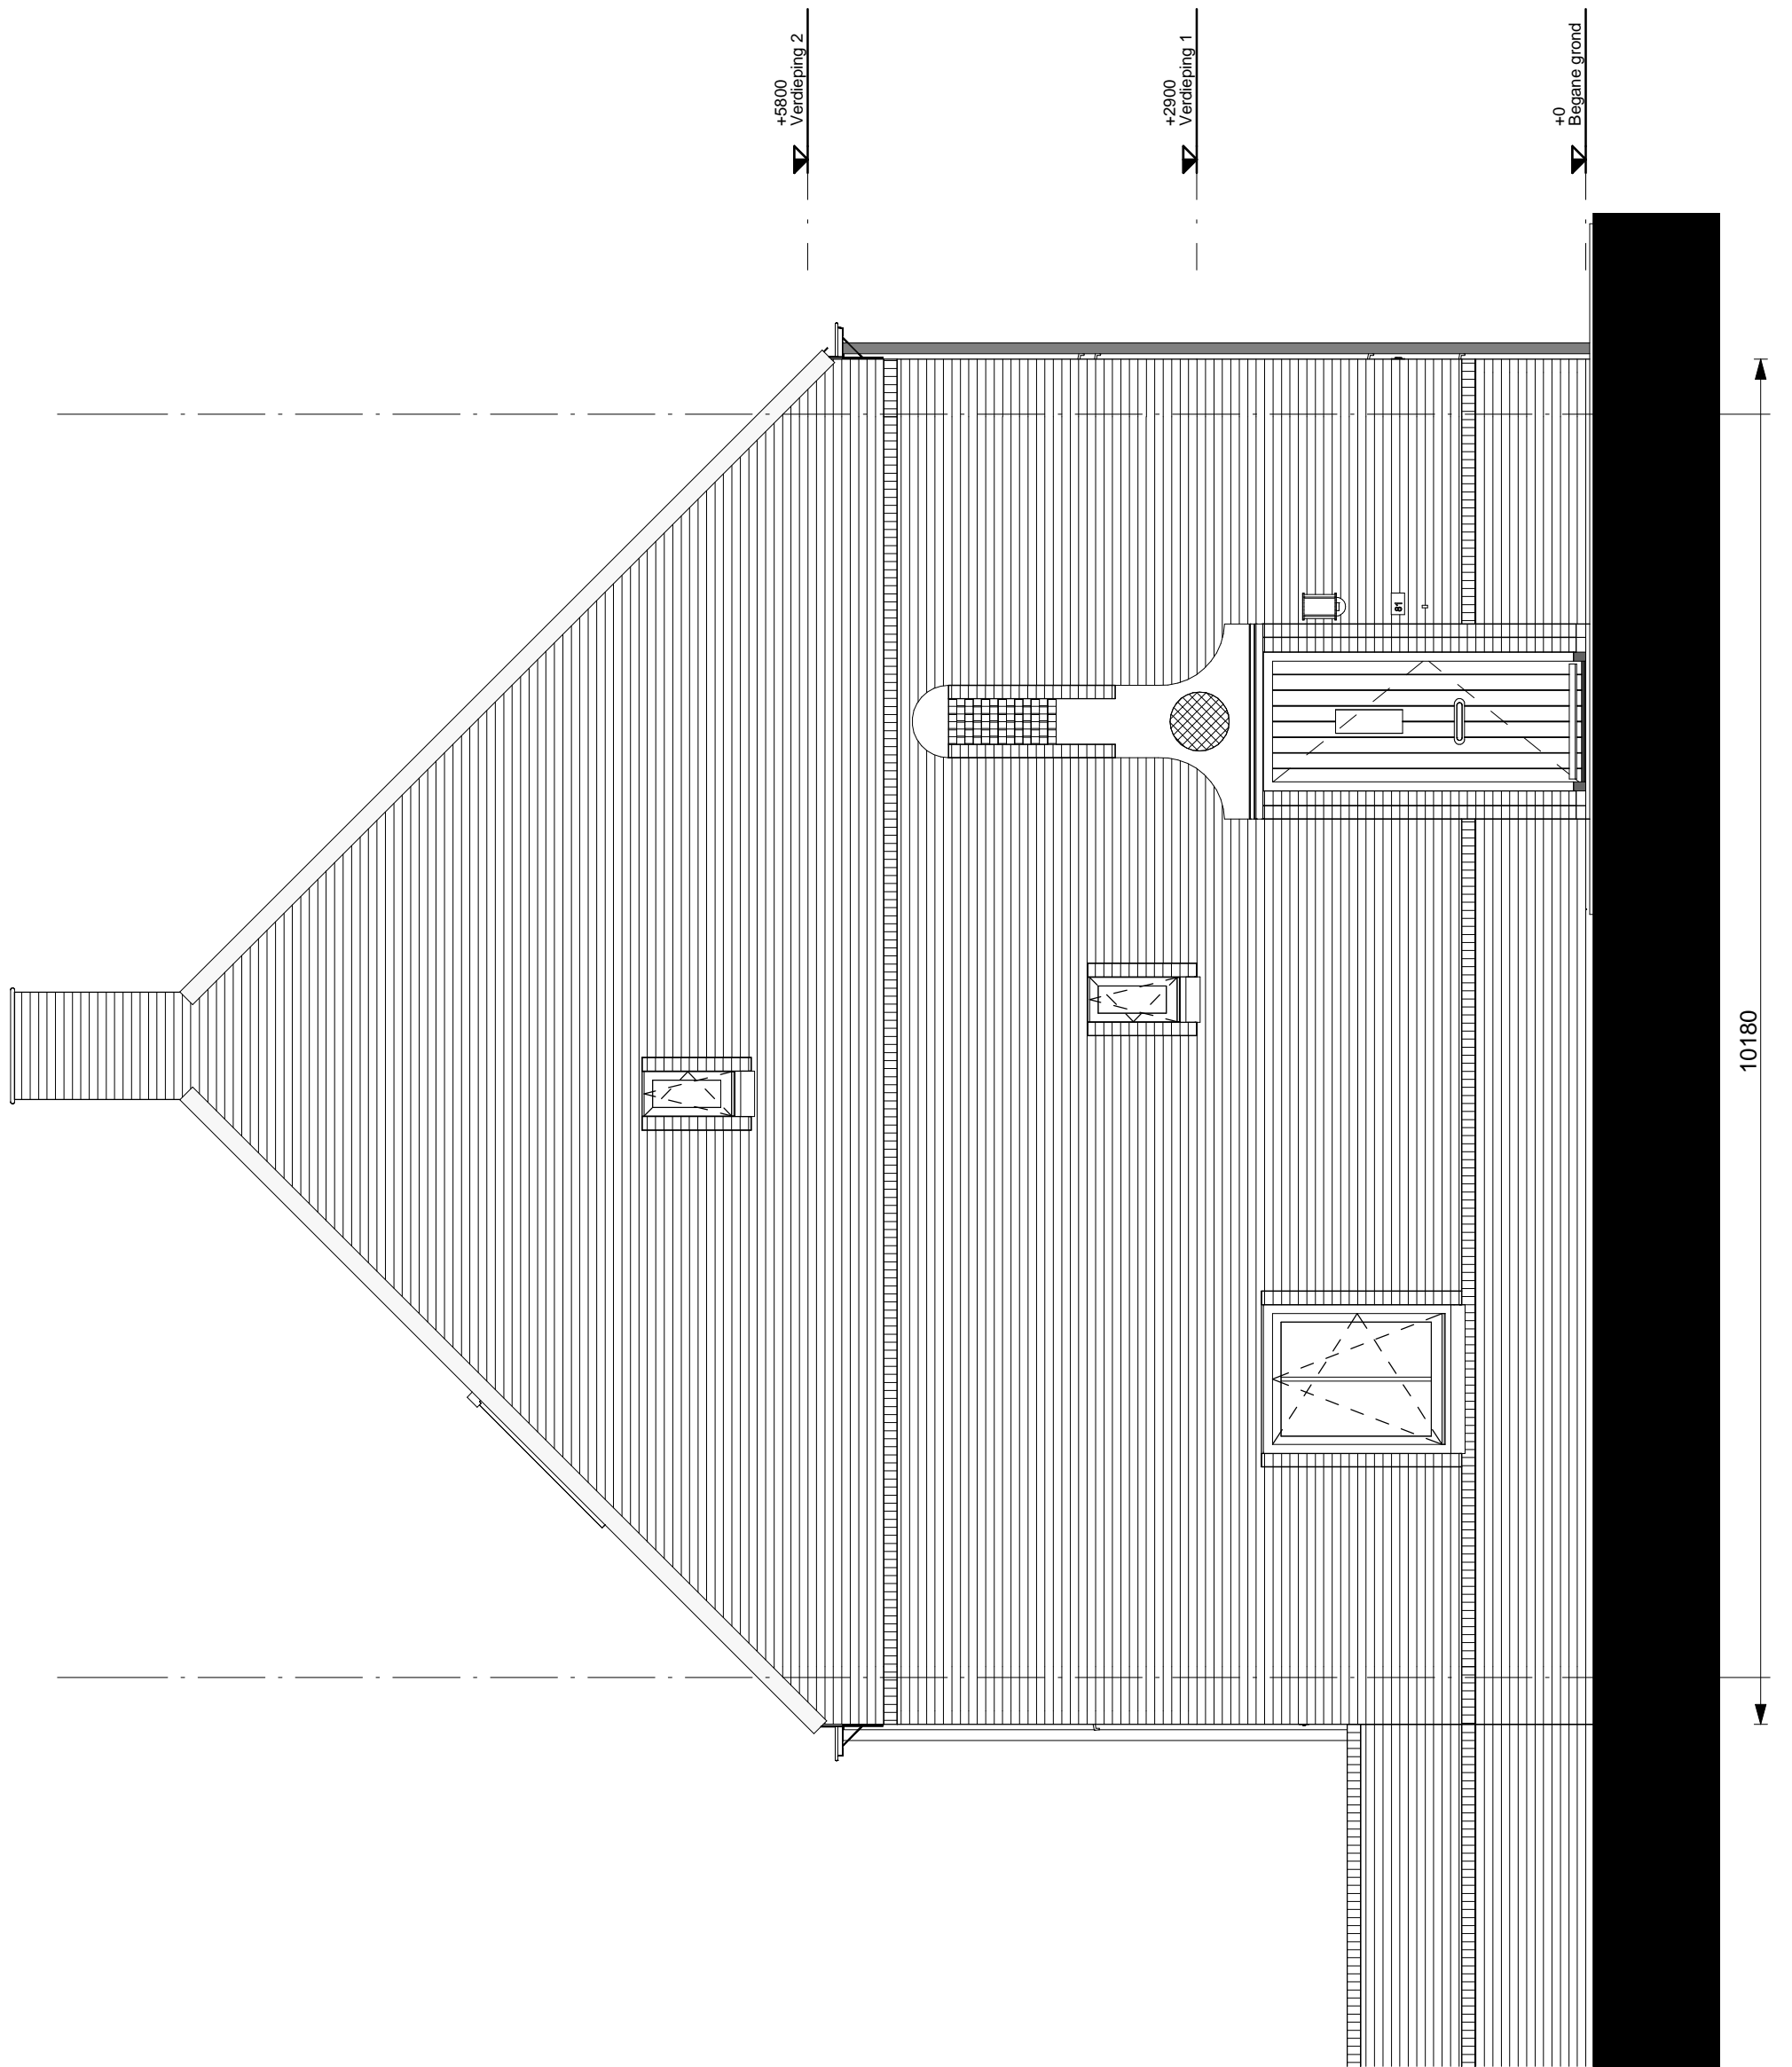


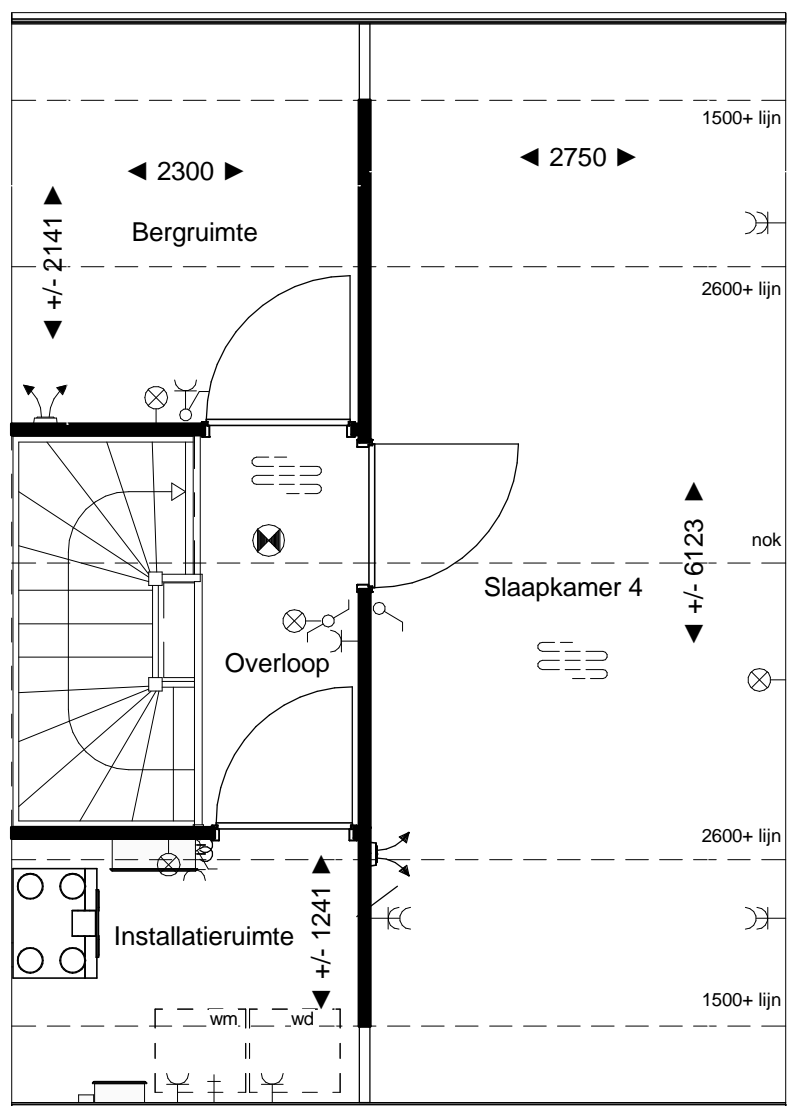
 BAM Advies & Engineering Postbus 54, 3980 CB Bunnik Telefoon (030) 659 89 33	project Schoemaker Plantage Klinkerbuurt 3			project nr.
	betreft Gevels Kopgevel Bouwnummer 81 Type Ck1s			8523
				tekeningnr.
				V-81.06
schaal	1:50	tekenaar	DBr	revisie
				Definitief
			(wijz)/datum	14-12-2017

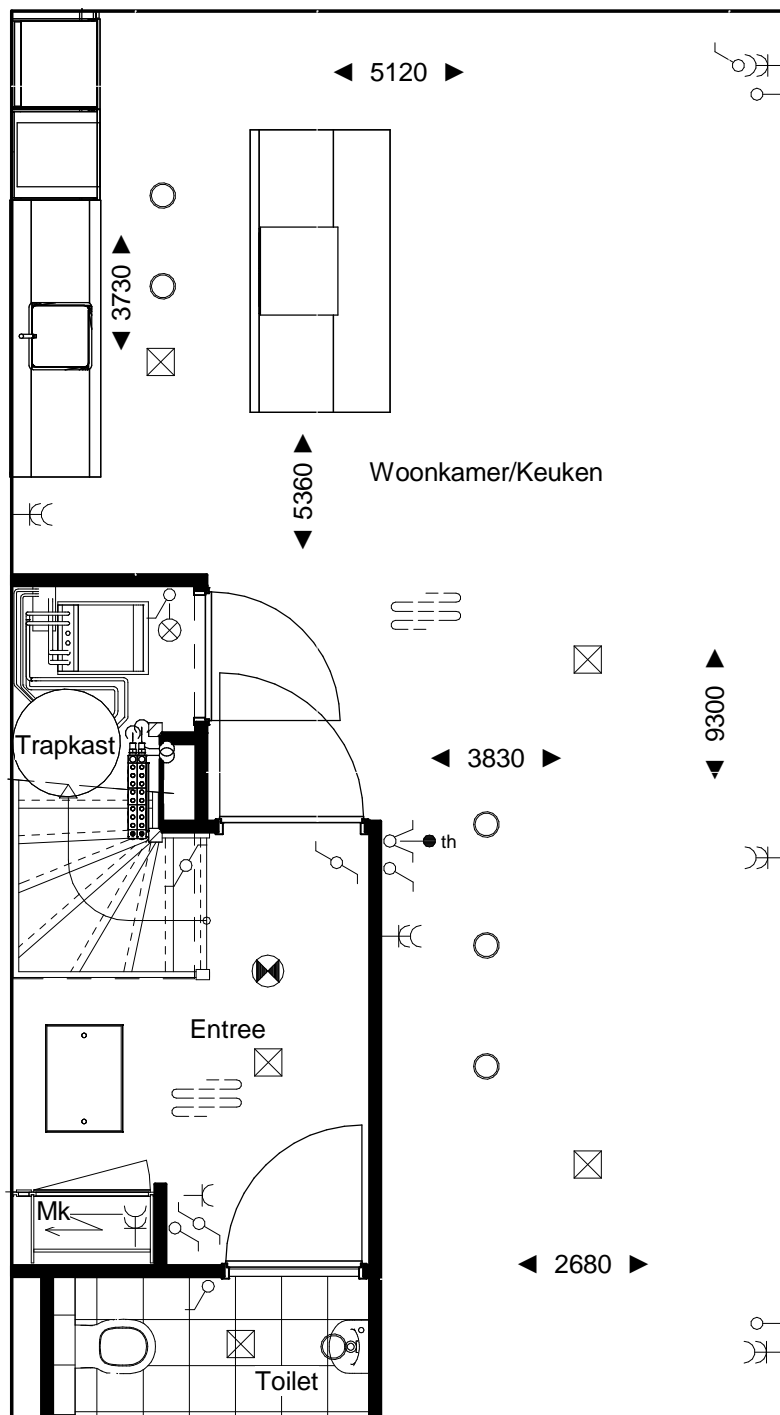

 BAM Advies & Engineering Postbus 54, 3980 CB Bunnik Telefoon (030) 659 89 33	project Schoemaker Plantage Klinkerbuurt 3		
	betreft Plattegrond Begane grond Variant type Ck1 sp		project nr. 8523
			tekeningnr. V-Ck1sp.00
	schaal 1:50	tekenaar DBr	revisie Definitief

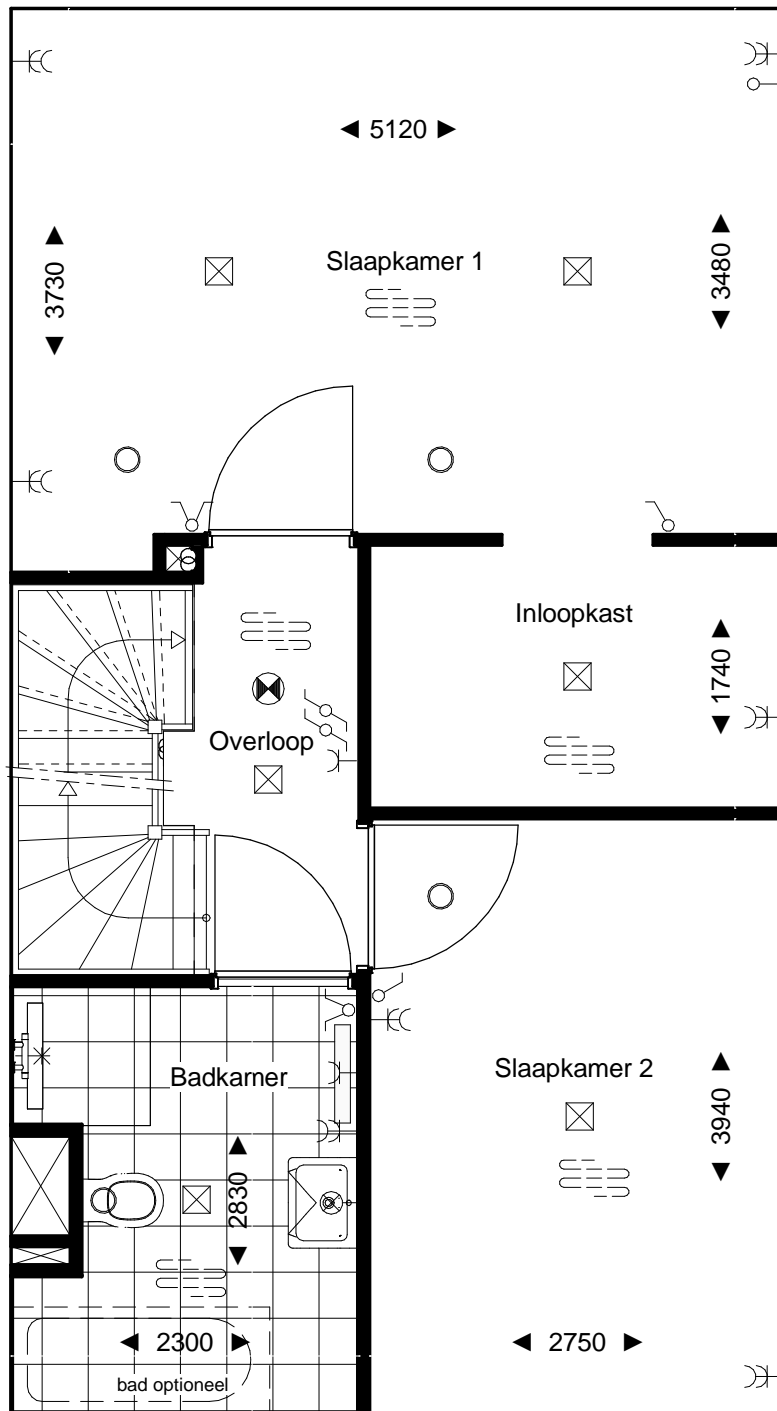

 BAM Advies & Engineering Postbus 54, 3980 CB Bunnik Telefoon (030) 659 89 33	project Schoemaker Plantage Klinkerbuurt 3		
	betreft Plattegrond 1e Verdieping Variant type C sp		project nr. 8523
			tekeningnr. V-Csp.01
	schaal 1:50	tekenaar DBr	revisie Definitief
		(wijz)/datum 14-12-2017	



 BAM Advies & Engineering Postbus 54, 3980 CB Bunnik Telefoon (030) 659 89 33	project Schoemaker Plantage Klinkerbuurt 3		
	betreft Plattegrond Zolder Variant type C sp		project nr. 8523
			tekeningnr. V-Csp.02
	schaal 1:50	tekenaar DBr	revisie Definitief