

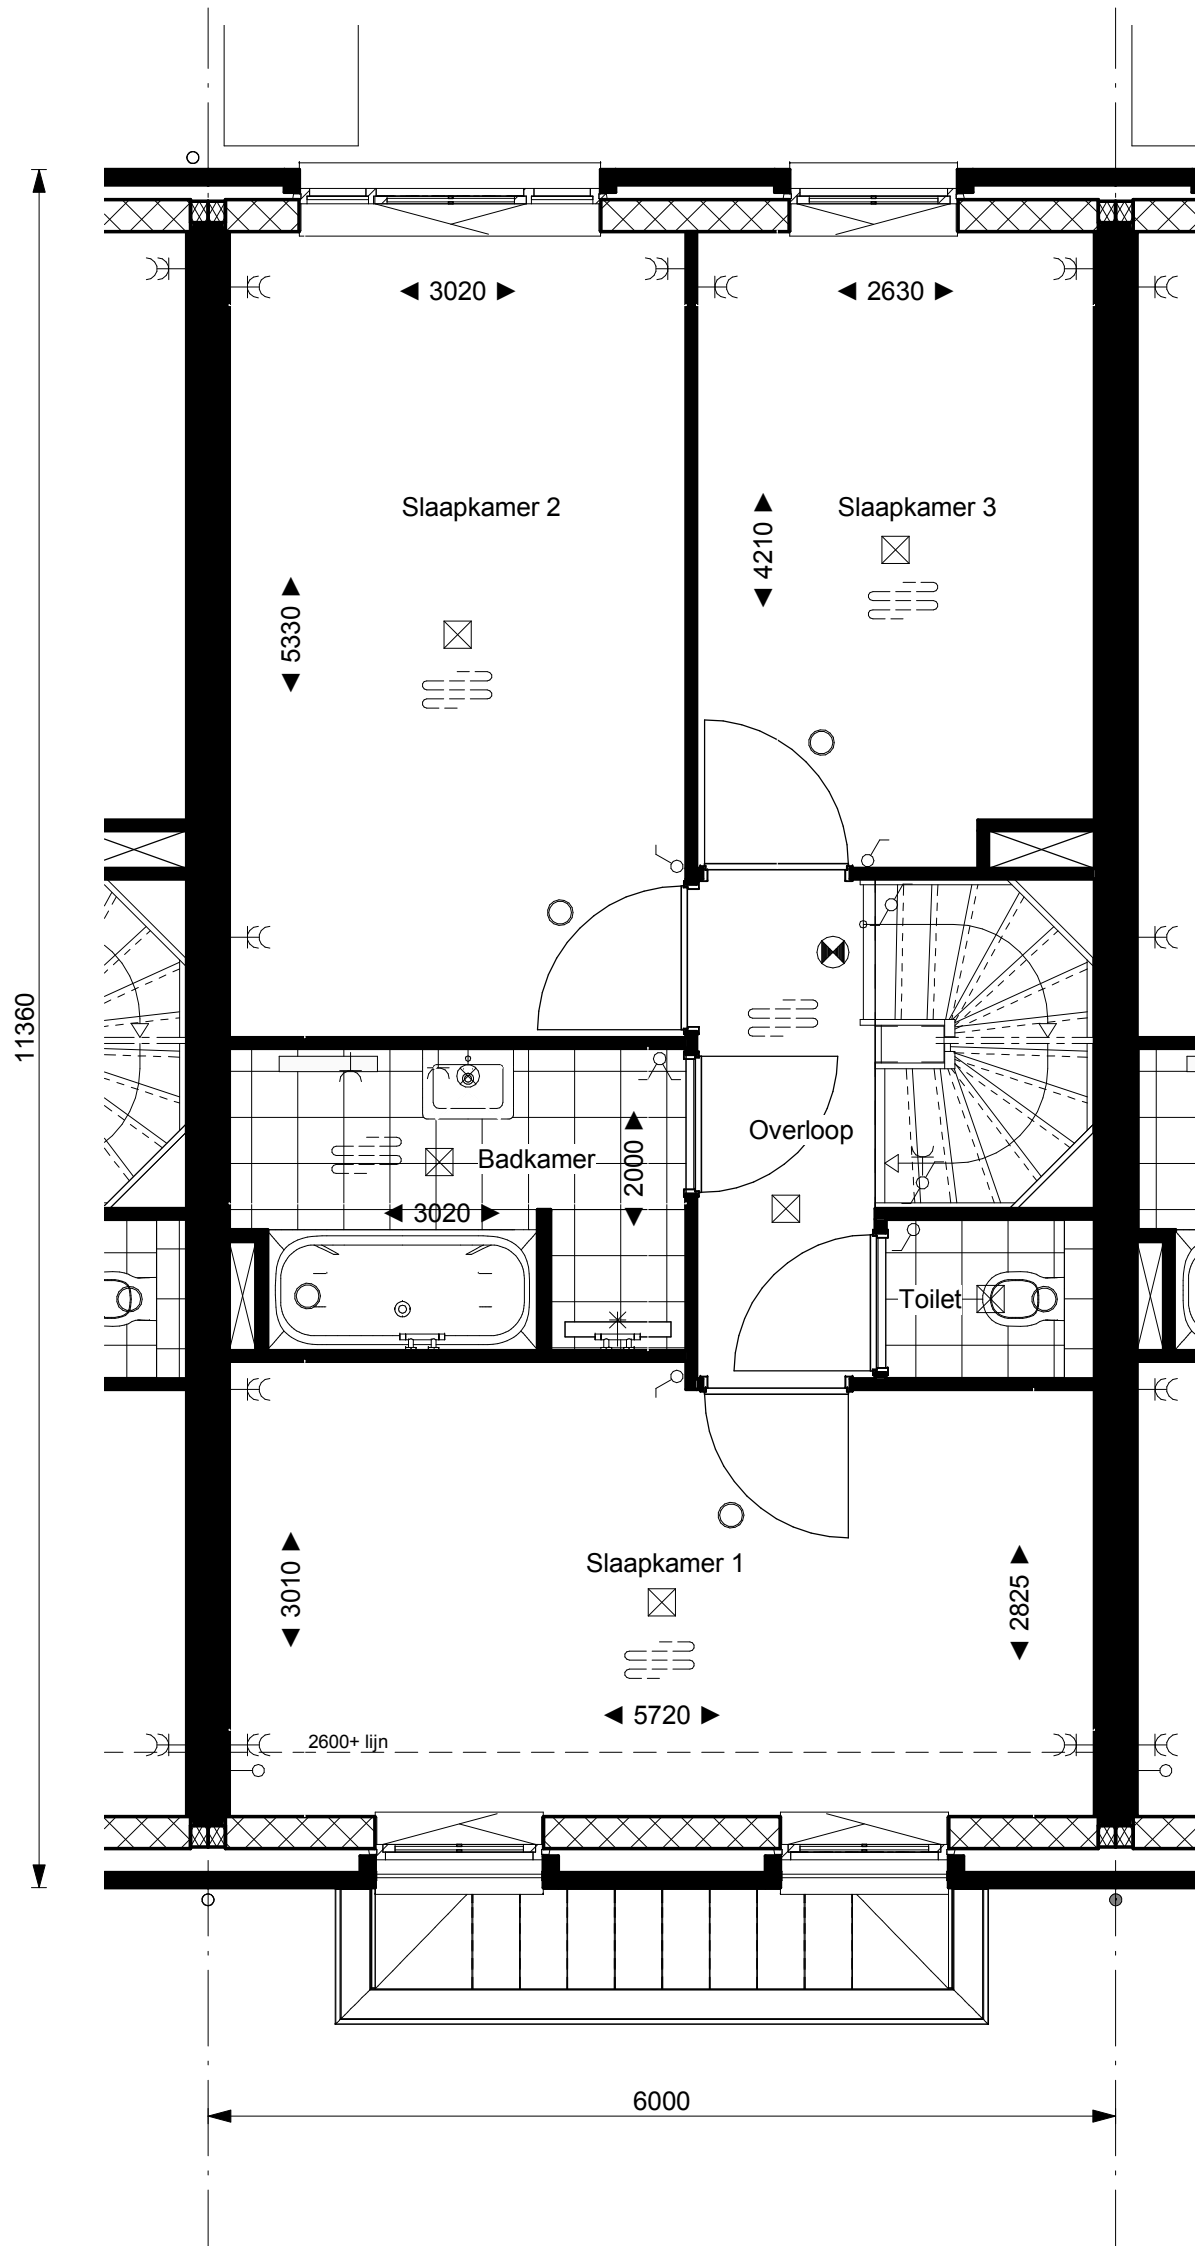

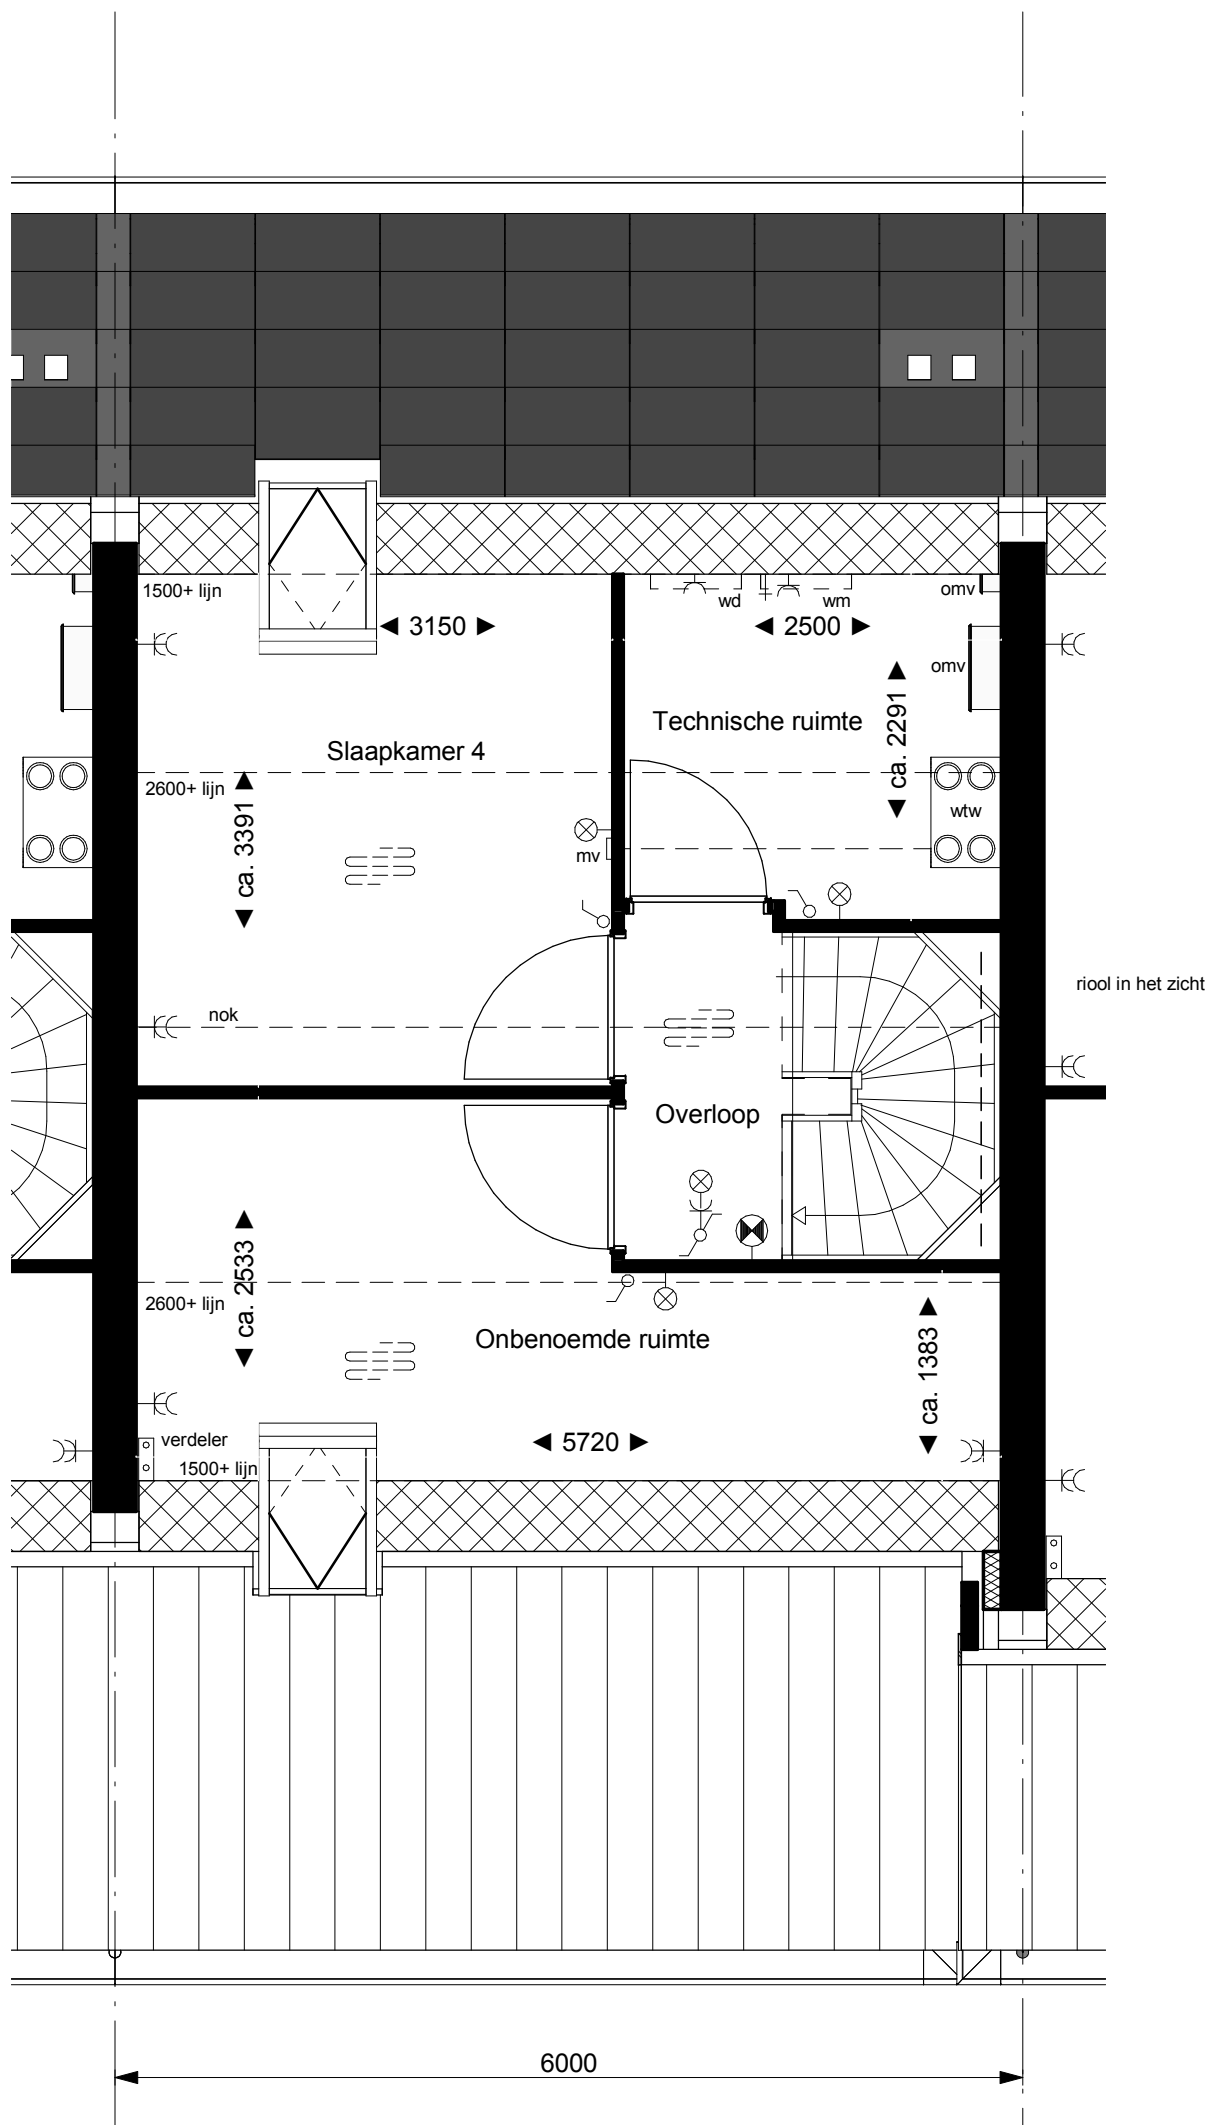
 BAM Advies & Engineering Postbus 54, 3980 CB Bunnik Telefoon (030) 659 89 33	project Schoemaker Plantage Parkhuizen		project nr. 8559
	betreft Plattegrond Begane grond Bouwnummer 134 Type P3		tekeningnr. V-134.00
	schaal 1:50	tekenaar SVe	revisie Definitief
			(wijz)/datum 22-05-2018

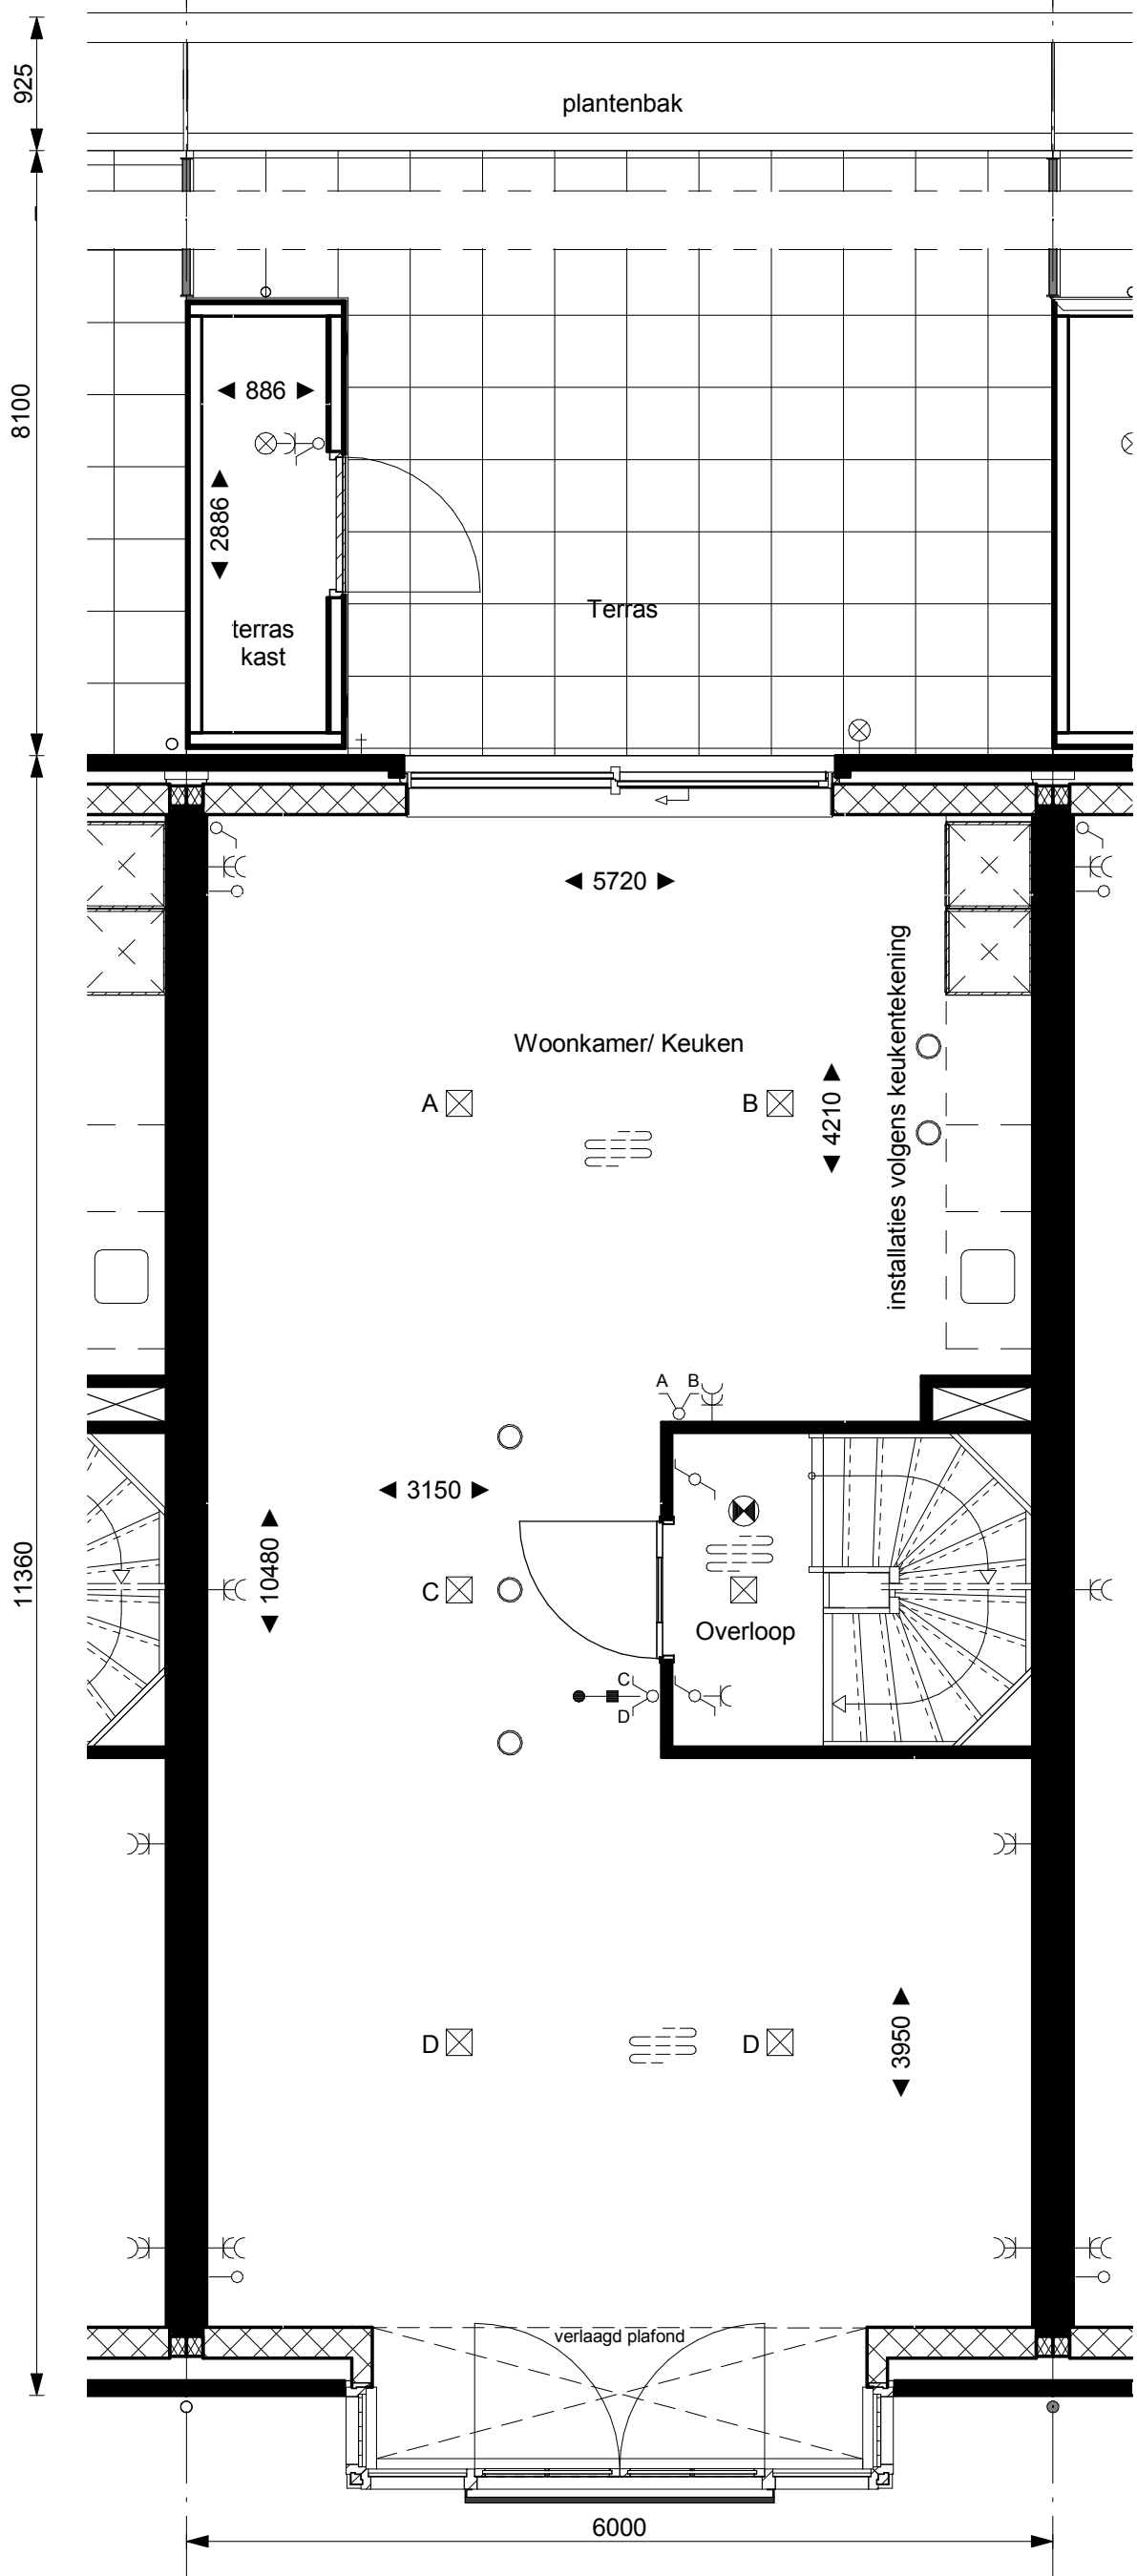


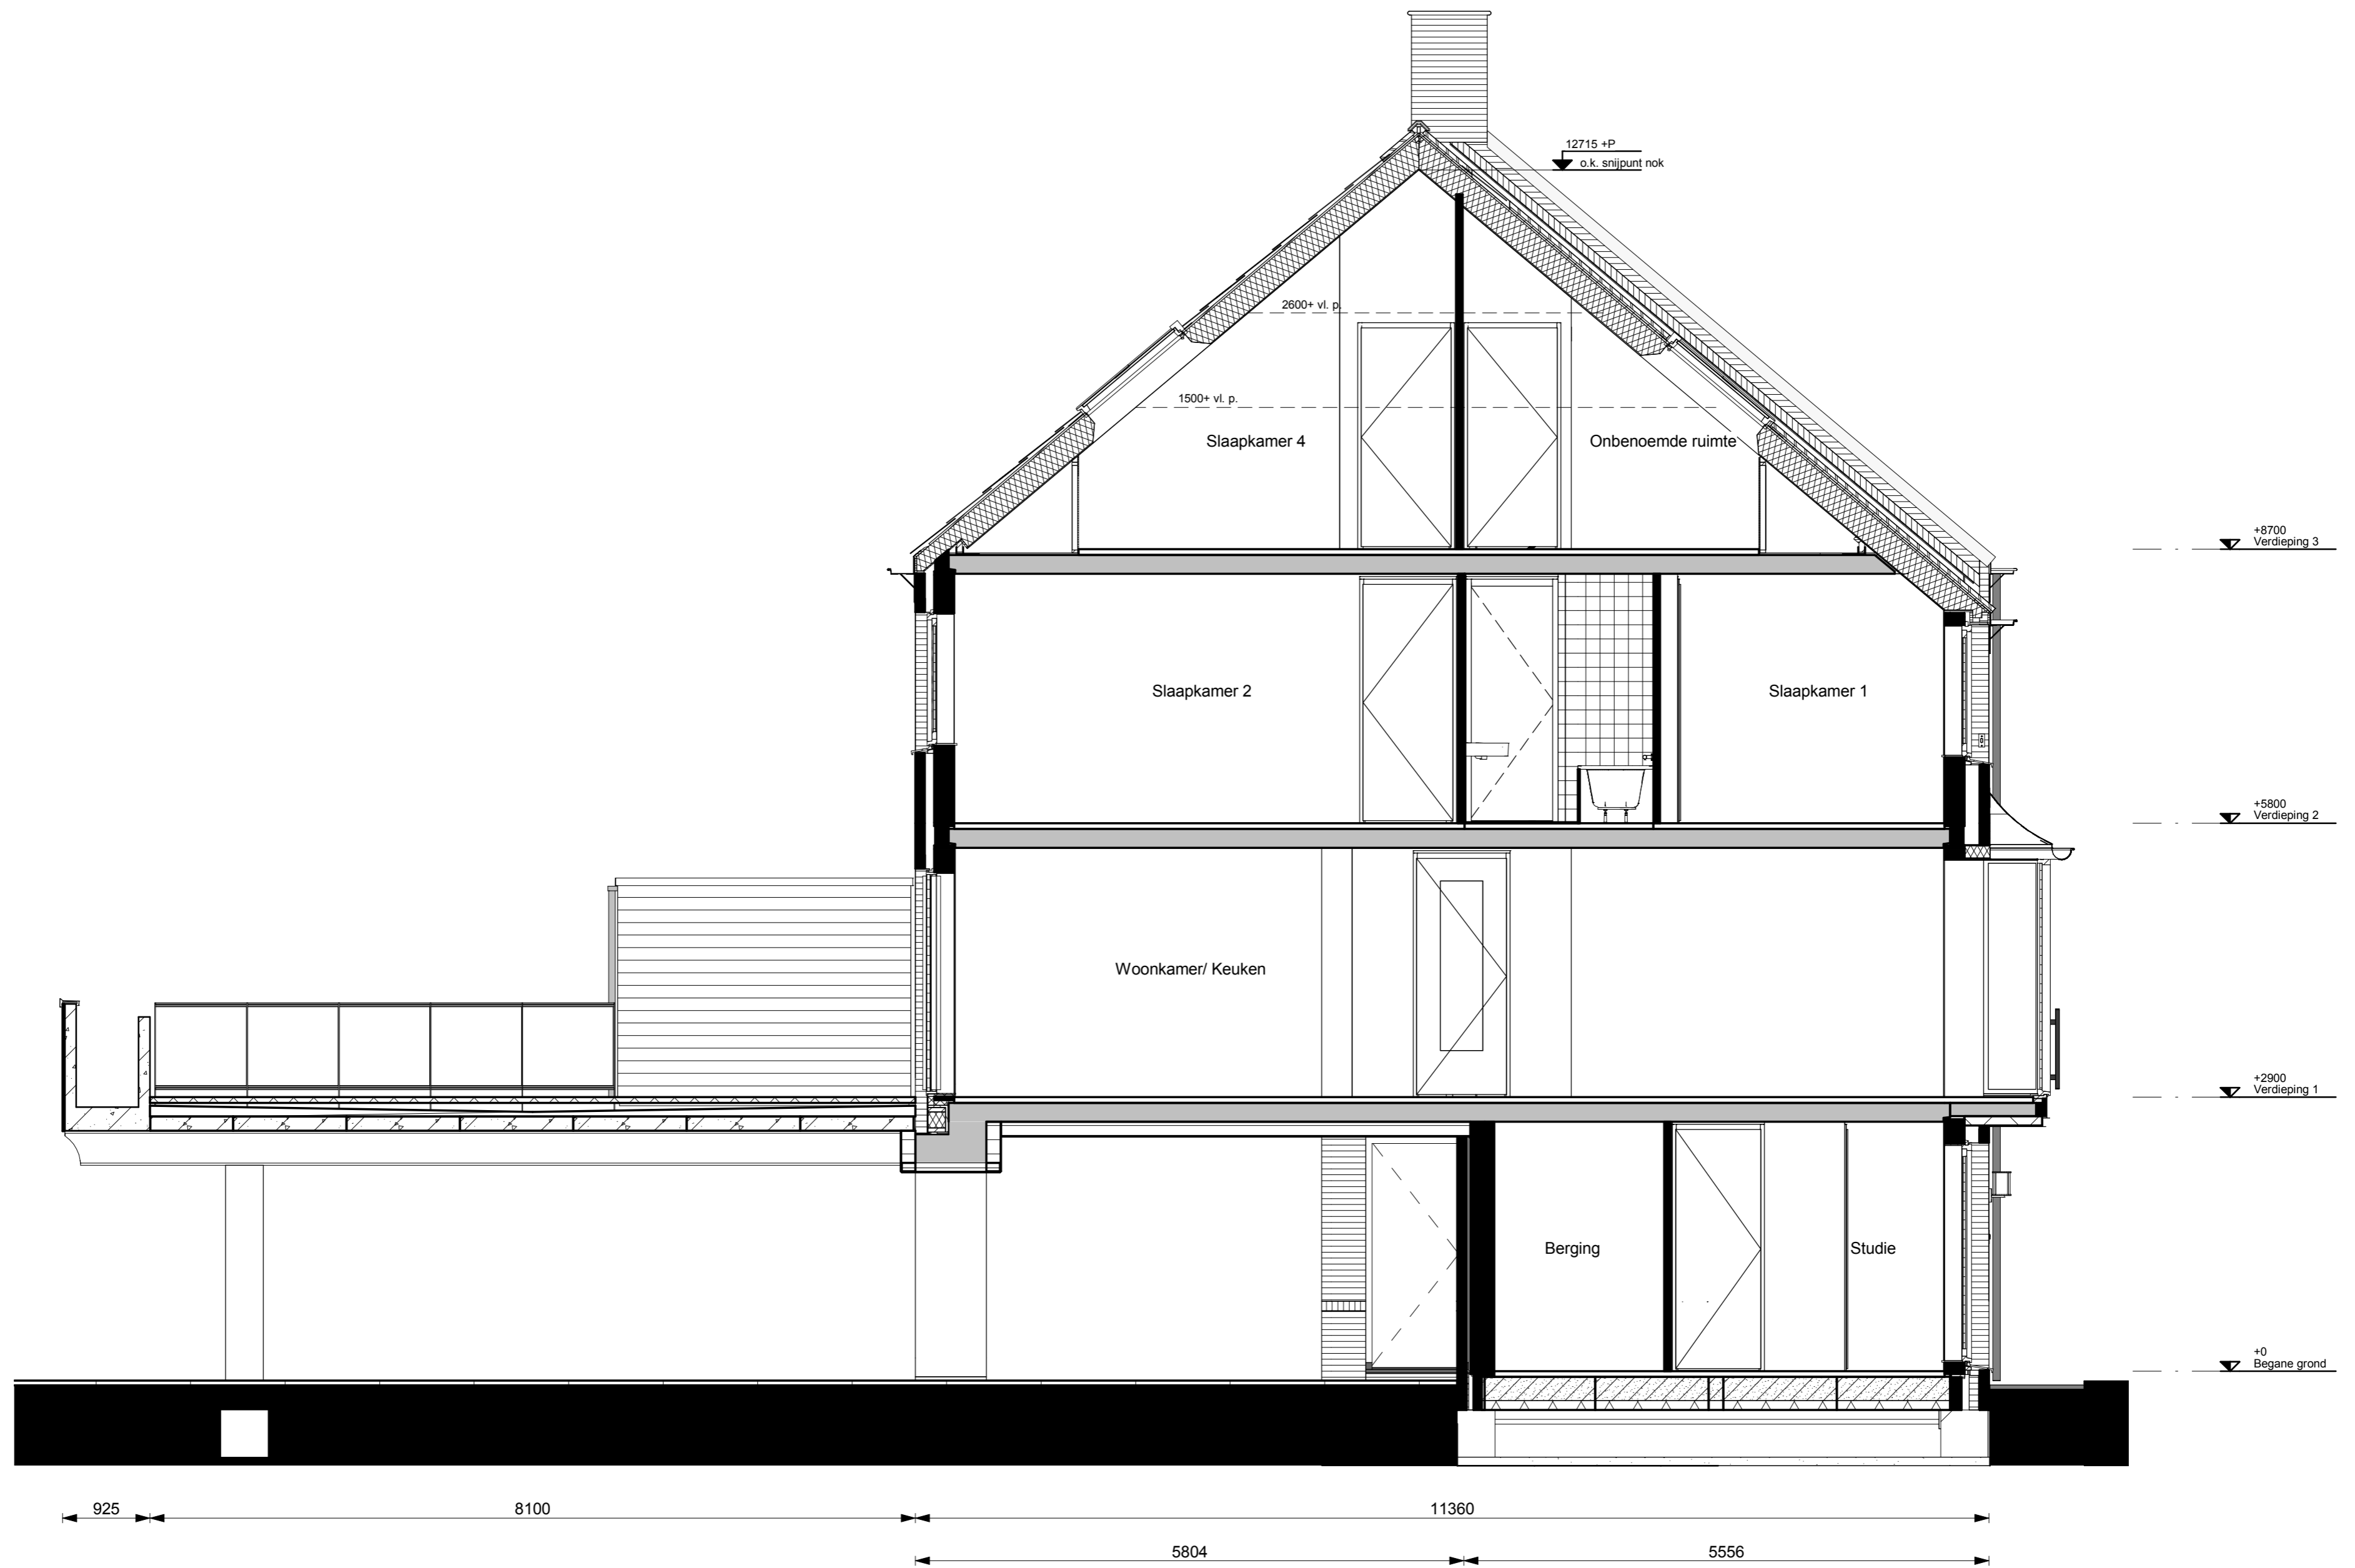
 BAM Advies & Engineering Postbus 54, 3980 CB Bunnik Telefoon (030) 659 89 33	project Schoemaker Plantage Parkhuizen		project nr. 8559
	betreft Plattegrond 1e Verdieping Bouwnummer 134 Type P3		tekeningnr. V-134.01
	schaal 1:50	tekenaar SVE	revisie Definitief
			(wijz)/datum 22-05-2018




 BAM Advies & Engineering Postbus 54, 3980 CB Bunnik Telefoon (030) 659 89 33	project		Schoemaker Plantage Parkhuizen	
	betreft		Plattegrond 2e verdieping Bouwnummer 134 Type P3	
	project nr.		8559	
	tekeningnr.		V-134.02	
schaal	1:50	tekenaar	SVe	revisie Definitief
			(wijz)/datum	22-05-2018



 BAM Advies & Engineering Postbus 54, 3980 CB Bunnik Telefoon (030) 659 89 33	project		Schoemaker Plantage Parkhuizen	
	betreft		Plattegrond Zolder Bouwnummer 134 Type P3	
	project nr.	8559		
	tekeningnr.	V-134.03		
schaal	1:50	tekenaar	SVe	revisie Definitief
(wijz)/datum			22-05-2018	



 BAM Advies & Engineering Postbus 54, 3980 CB Bunnik Telefoon (030) 659 89 33	project		Schoemaker Plantage Parkhuizen			
	betreft		Aanzicht			
	Doorsnede		project nr.			
	Bouwnummer 134		8559			
Type P3		tekeningnr.				
V-134.04		(wijz)/datum				
schaal	1:50	tekenaar	Sve	revisie	Definitief	22-05-2018

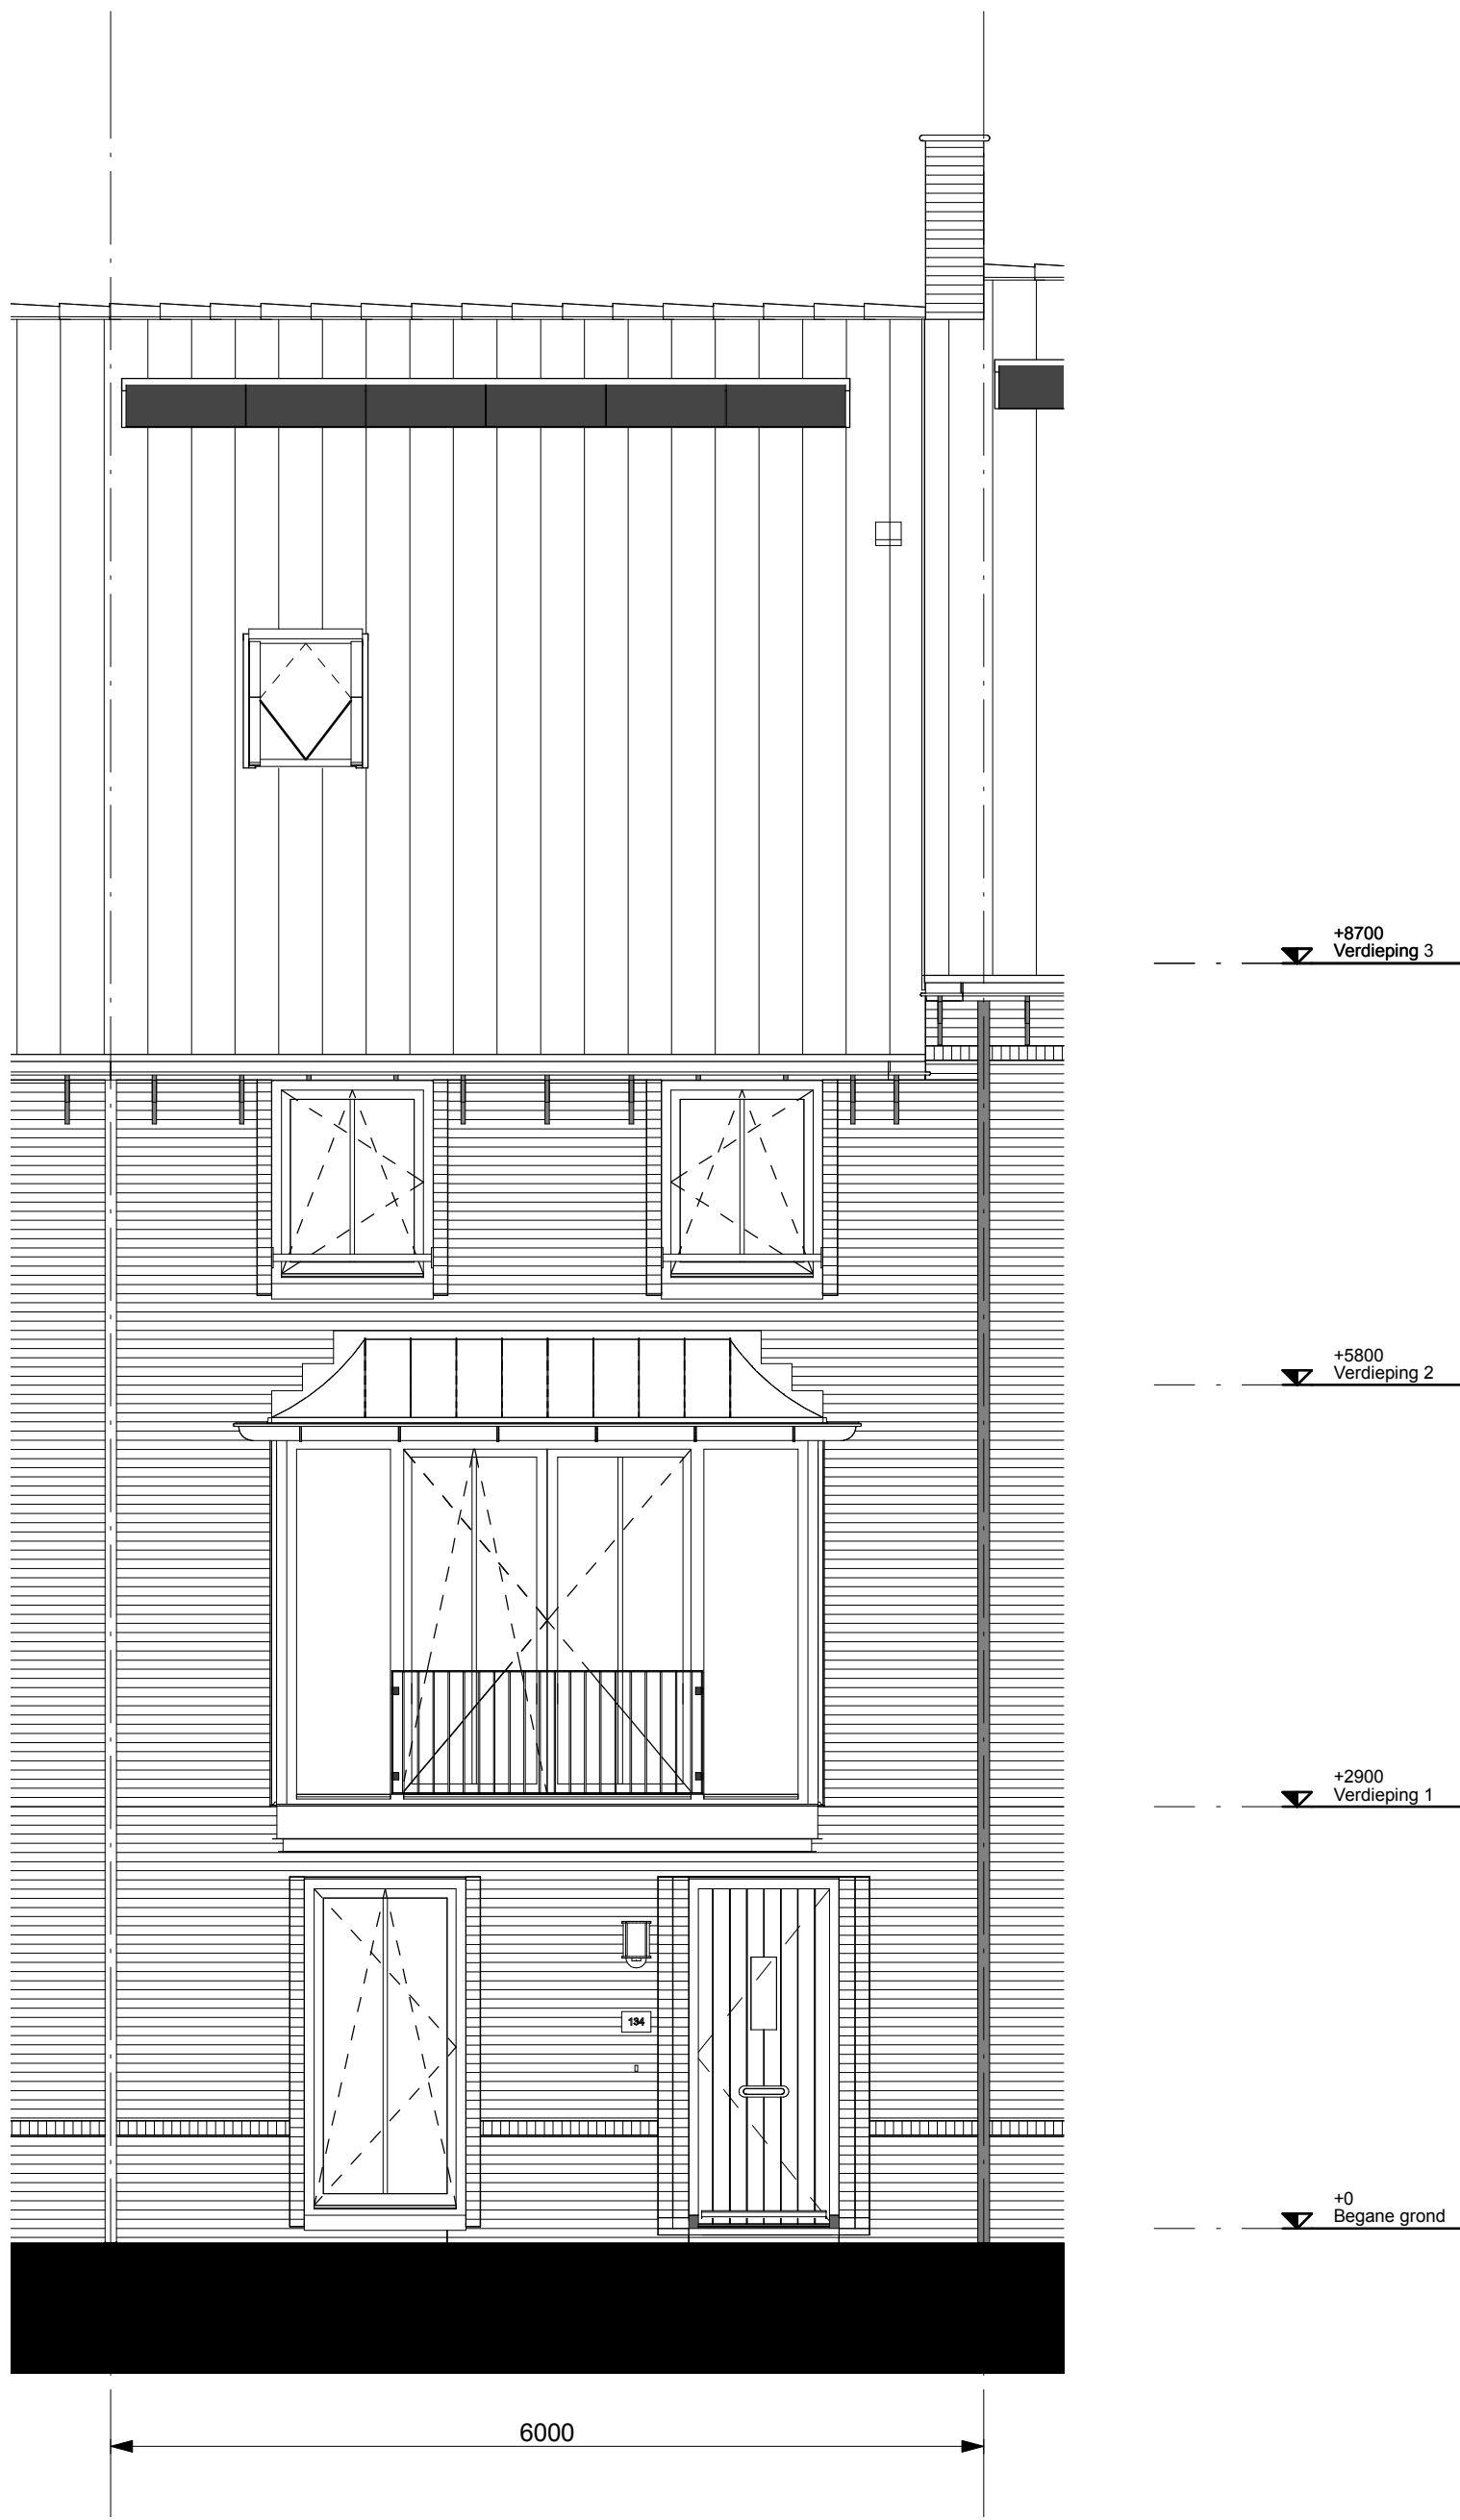


+8700
Verdieping 3


+5800
Verdieping 2

+2900
Verdieping 1

+0
Begane grond

6000

 BAM Advies & Engineering Postbus 54, 3980 CB Bunnik Telefoon (030) 659 89 33	project Schoemaker Plantage Parkhuizen			project nr.	8559
	betreft Gevels Voorgevel Bouwnummer 134 Type P3			tekeningnr.	V-134.05
	schaal	tekenaar	revisie	(wijz)/datum	
	1:50	SVe	Definitief	22-05-2018	

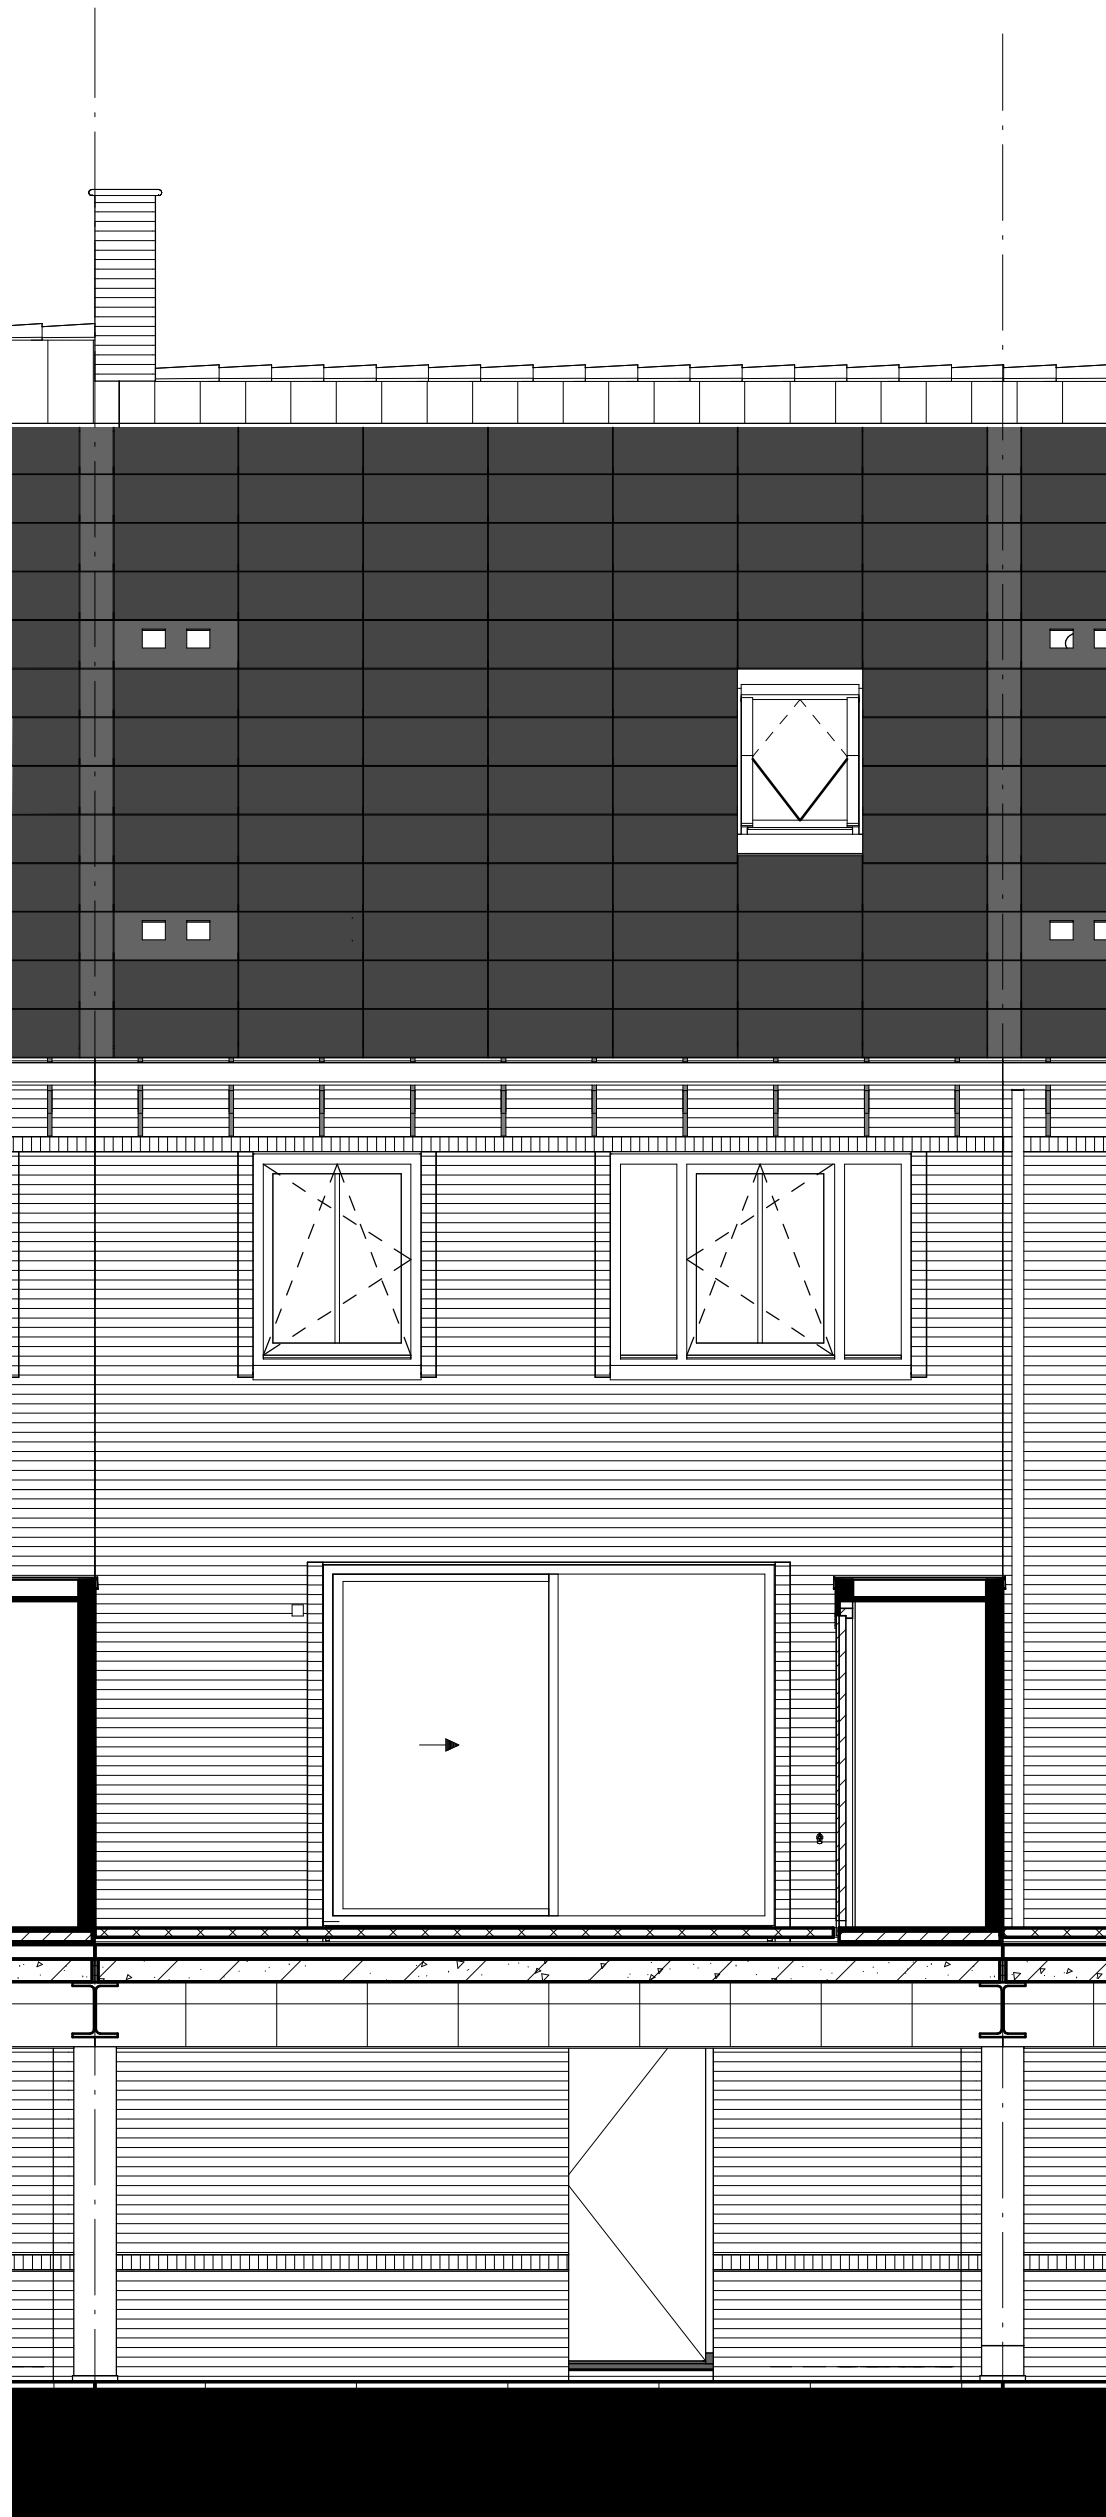


▼ +8700
Verdieping 3

▼ +5800
Verdieping 2

▼ +2900
Verdieping 1

▼ +0
Begane grond

← 6000 →

 BAM Advies & Engineering Postbus 54, 3980 CB Bunnik Telefoon (030) 659 89 33	project		Schoemaker Plantage Parkhuizen	
	betreft		Gevels Achtergevel Bouwnummer 134 Type P3	
	project nr.	8559		
	tekeningnr.	V-134.06		
schaal	tekenaar	revisie	(wijz)/datum	
1:50	SVe	Definitief	22-05-2018	