

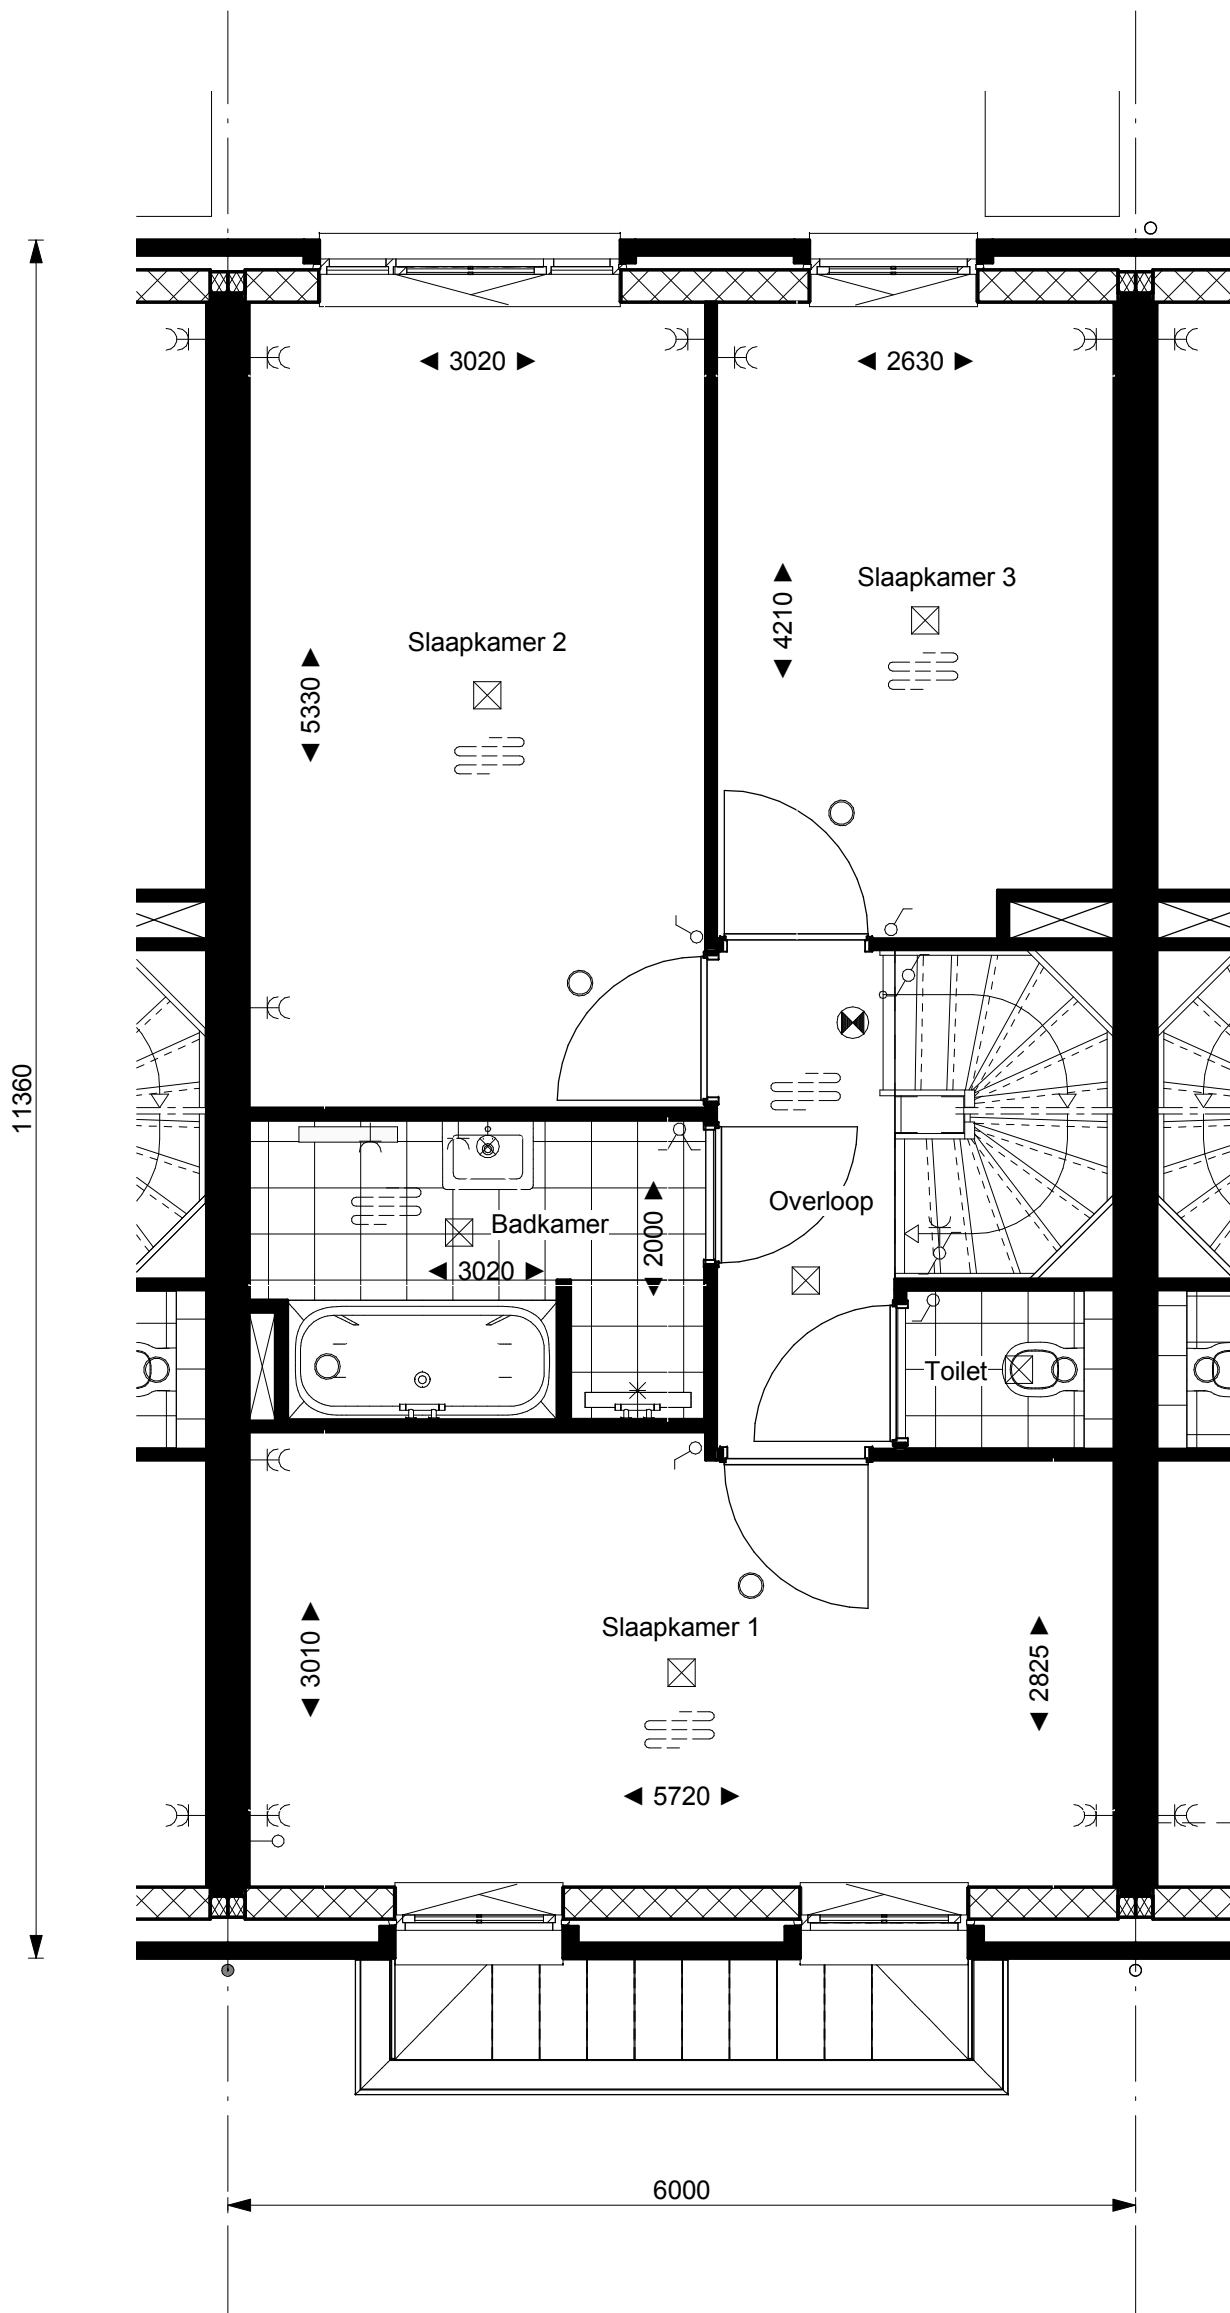

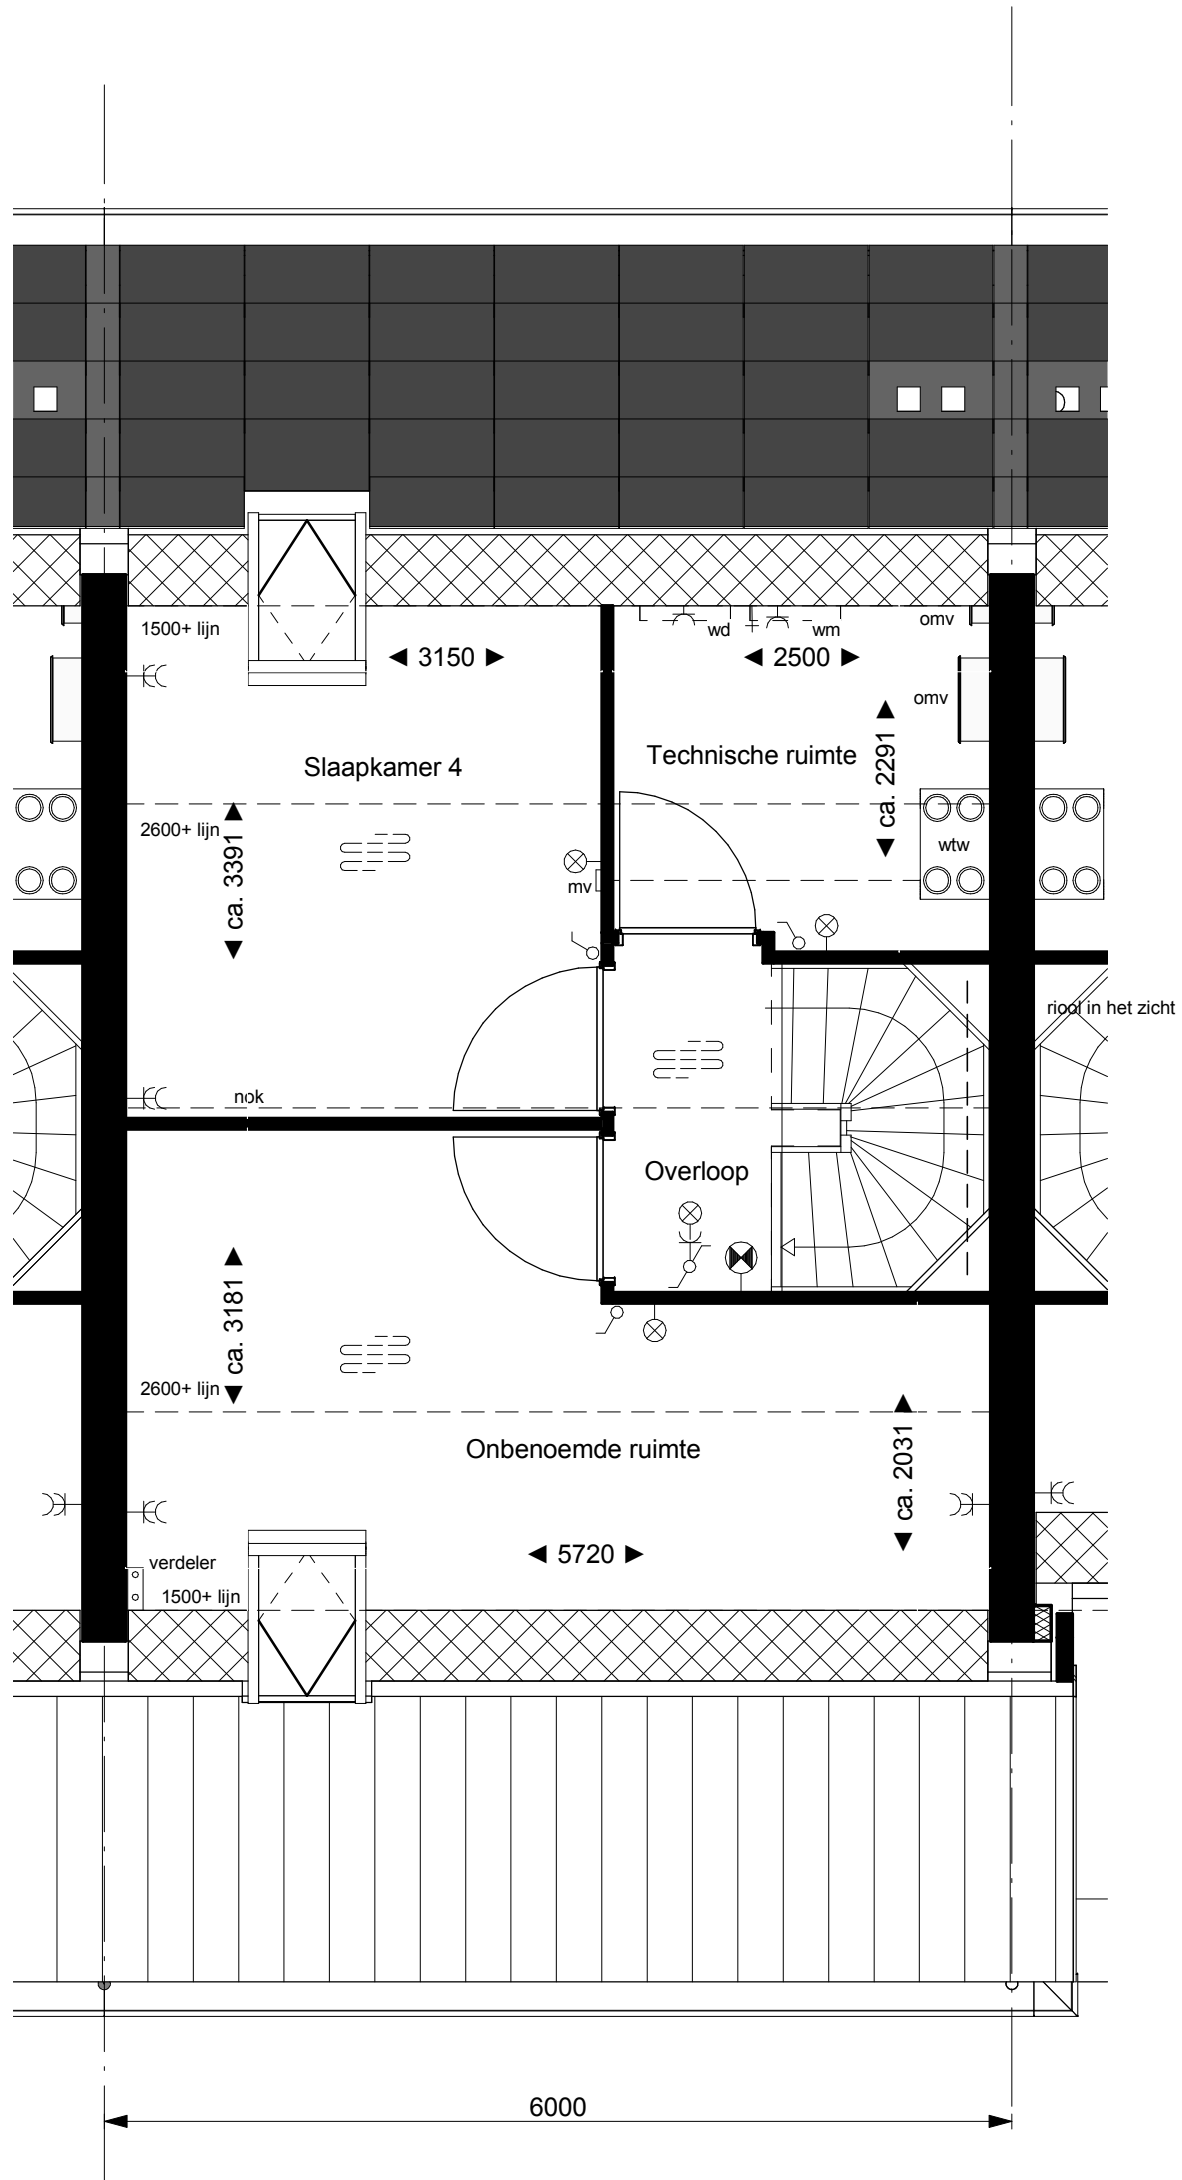
 BAM Advies & Engineering Postbus 54, 3980 CB Bunnik Telefoon (030) 659 89 33	project Schoemaker Plantage Parkhuizen		project nr. 8559
	betreft Plattegrond Begane grond Bouwnummer 137 Type P6		tekeningnr. V-137.00
	schaal 1:50	tekenaar SVe	revisie Definitief
			(wijz)/datum 22-05-2018




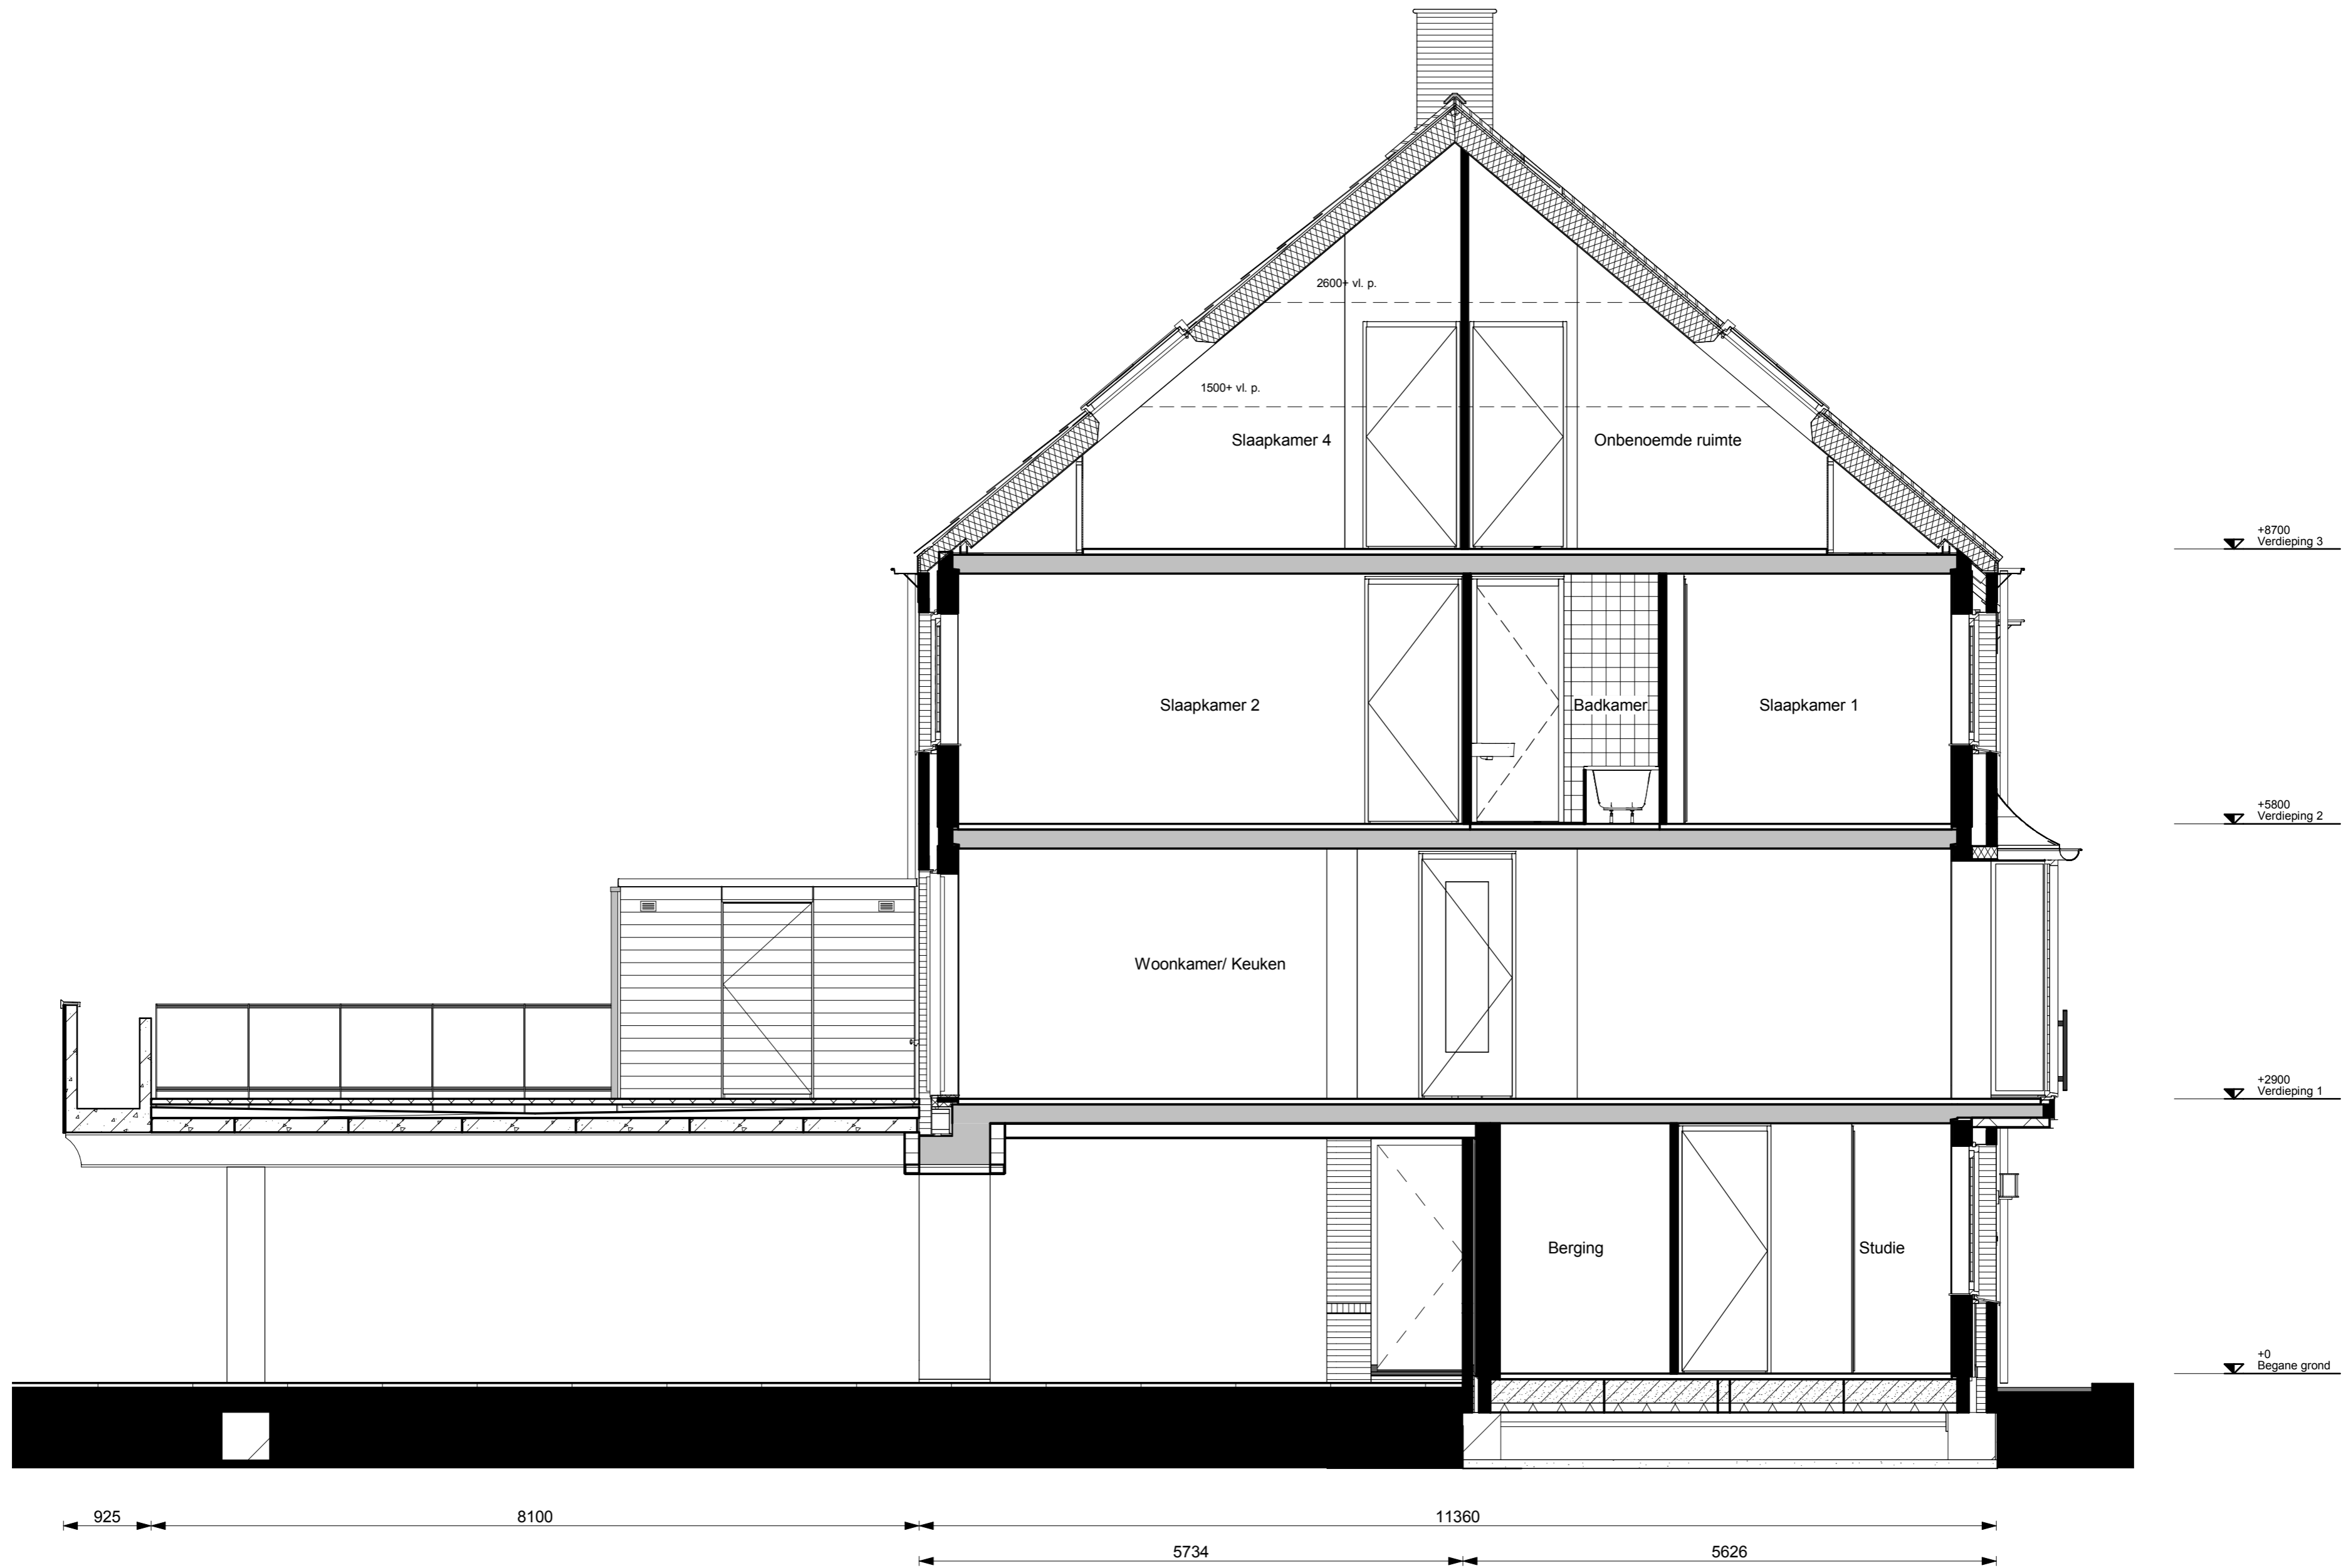
 BAM Advies & Engineering Postbus 54, 3980 CB Bunnik Telefoon (030) 659 89 33	project		Schoemaker Plantage Parkhuizen		
	betreft		Plattegrond 1e Verdieping Bouwnummer 137 Type P6		
	schaal		tekenaar	revisie	project nr.
	1:50		SVe	Definitief	8559
				tekeningnr.	
				V-137.01	
				(wijz)/datum	
				22-05-2018	

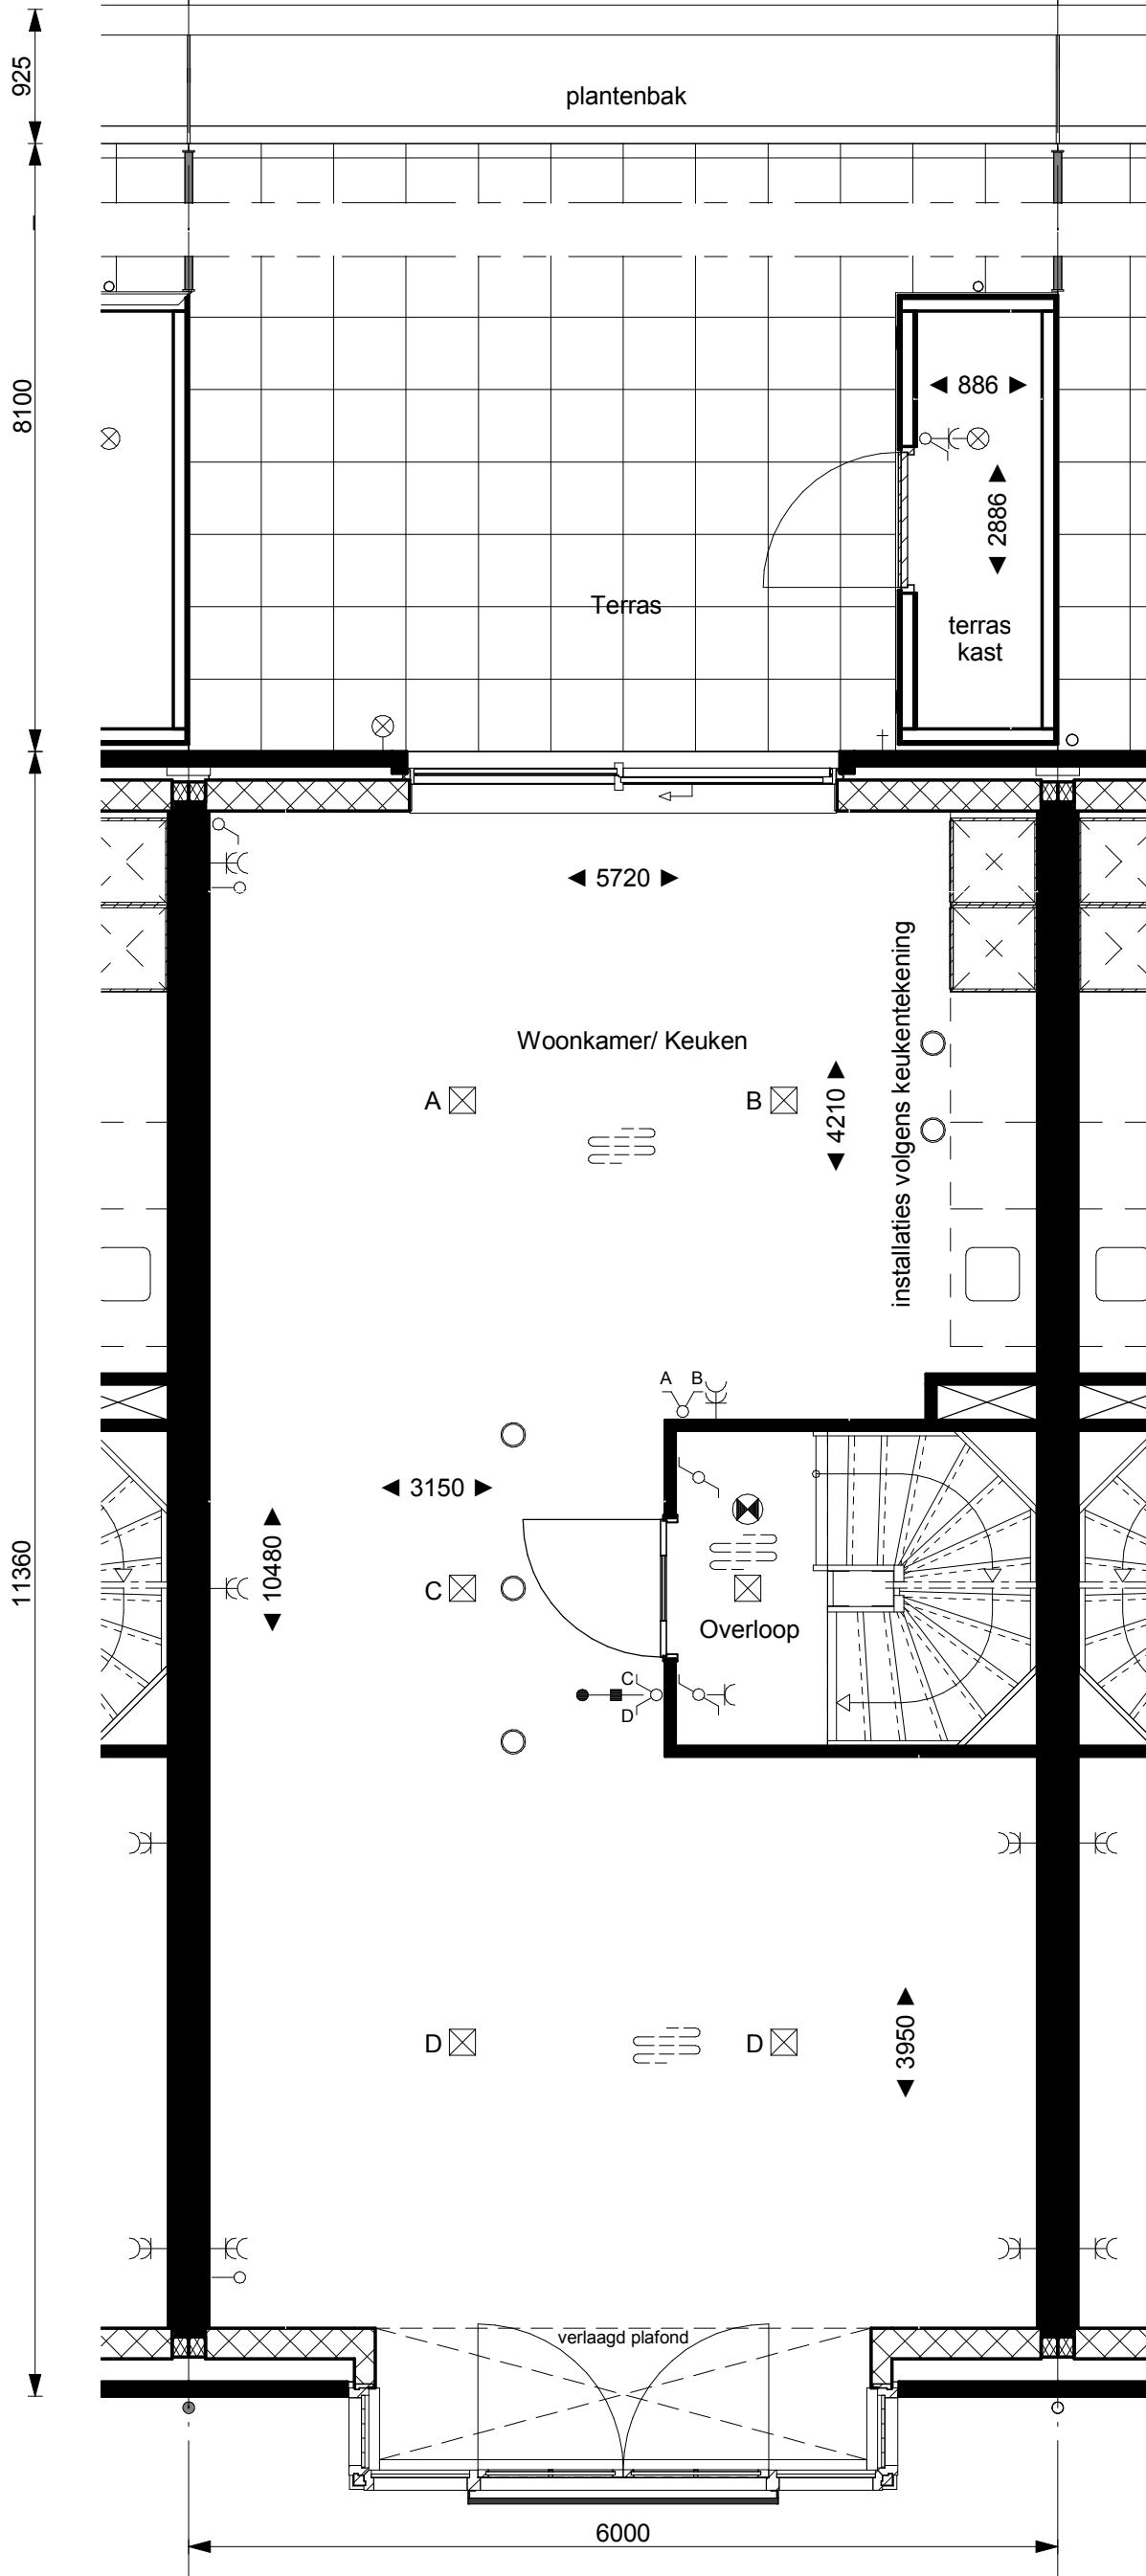


 BAM Advies & Engineering Postbus 54, 3980 CB Bunnik Telefoon (030) 659 89 33	project		Schoemaker Plantage Parkhuizen		
	betreft		Plattegrond 2e verdieping Bouwnummer 137 Type P6		
	schaal		tekenaar	revisie	project nr.
	1:50		SVe	Definitief	8559
			tekeningnr.		
			V-137.02		
			(wijz)/datum		
			22-05-2018		



 BAM Advies & Engineering Postbus 54, 3980 CB Bunnik Telefoon (030) 659 89 33	project		Schoemaker Plantage Parkhuizen		
	betreft		Plattegrond Zolder Bouwnummer 137 Type P6		
	schaal		tekenaar	revisie	project nr.
	1:50		SVe	Definitief	8559
			tekeningnr.		
			V-137.03		
			(wijz)/datum		
			22-05-2018		




 BAM Advies & Engineering Postbus 54, 3980 CB Bunnik Telefoon (030) 659 89 33	project		Schoemaker Plantage Parkhuizen			
	betreft		Aanzicht			
	Doorsnede		project nr.			
	Bouwnummer 137		8559			
Type P6		tekeningnr.				
V-137.04		(wijz)/datum				
schaal	1:50	tekenaar	SVe	revisie	Definitief	22-05-2018

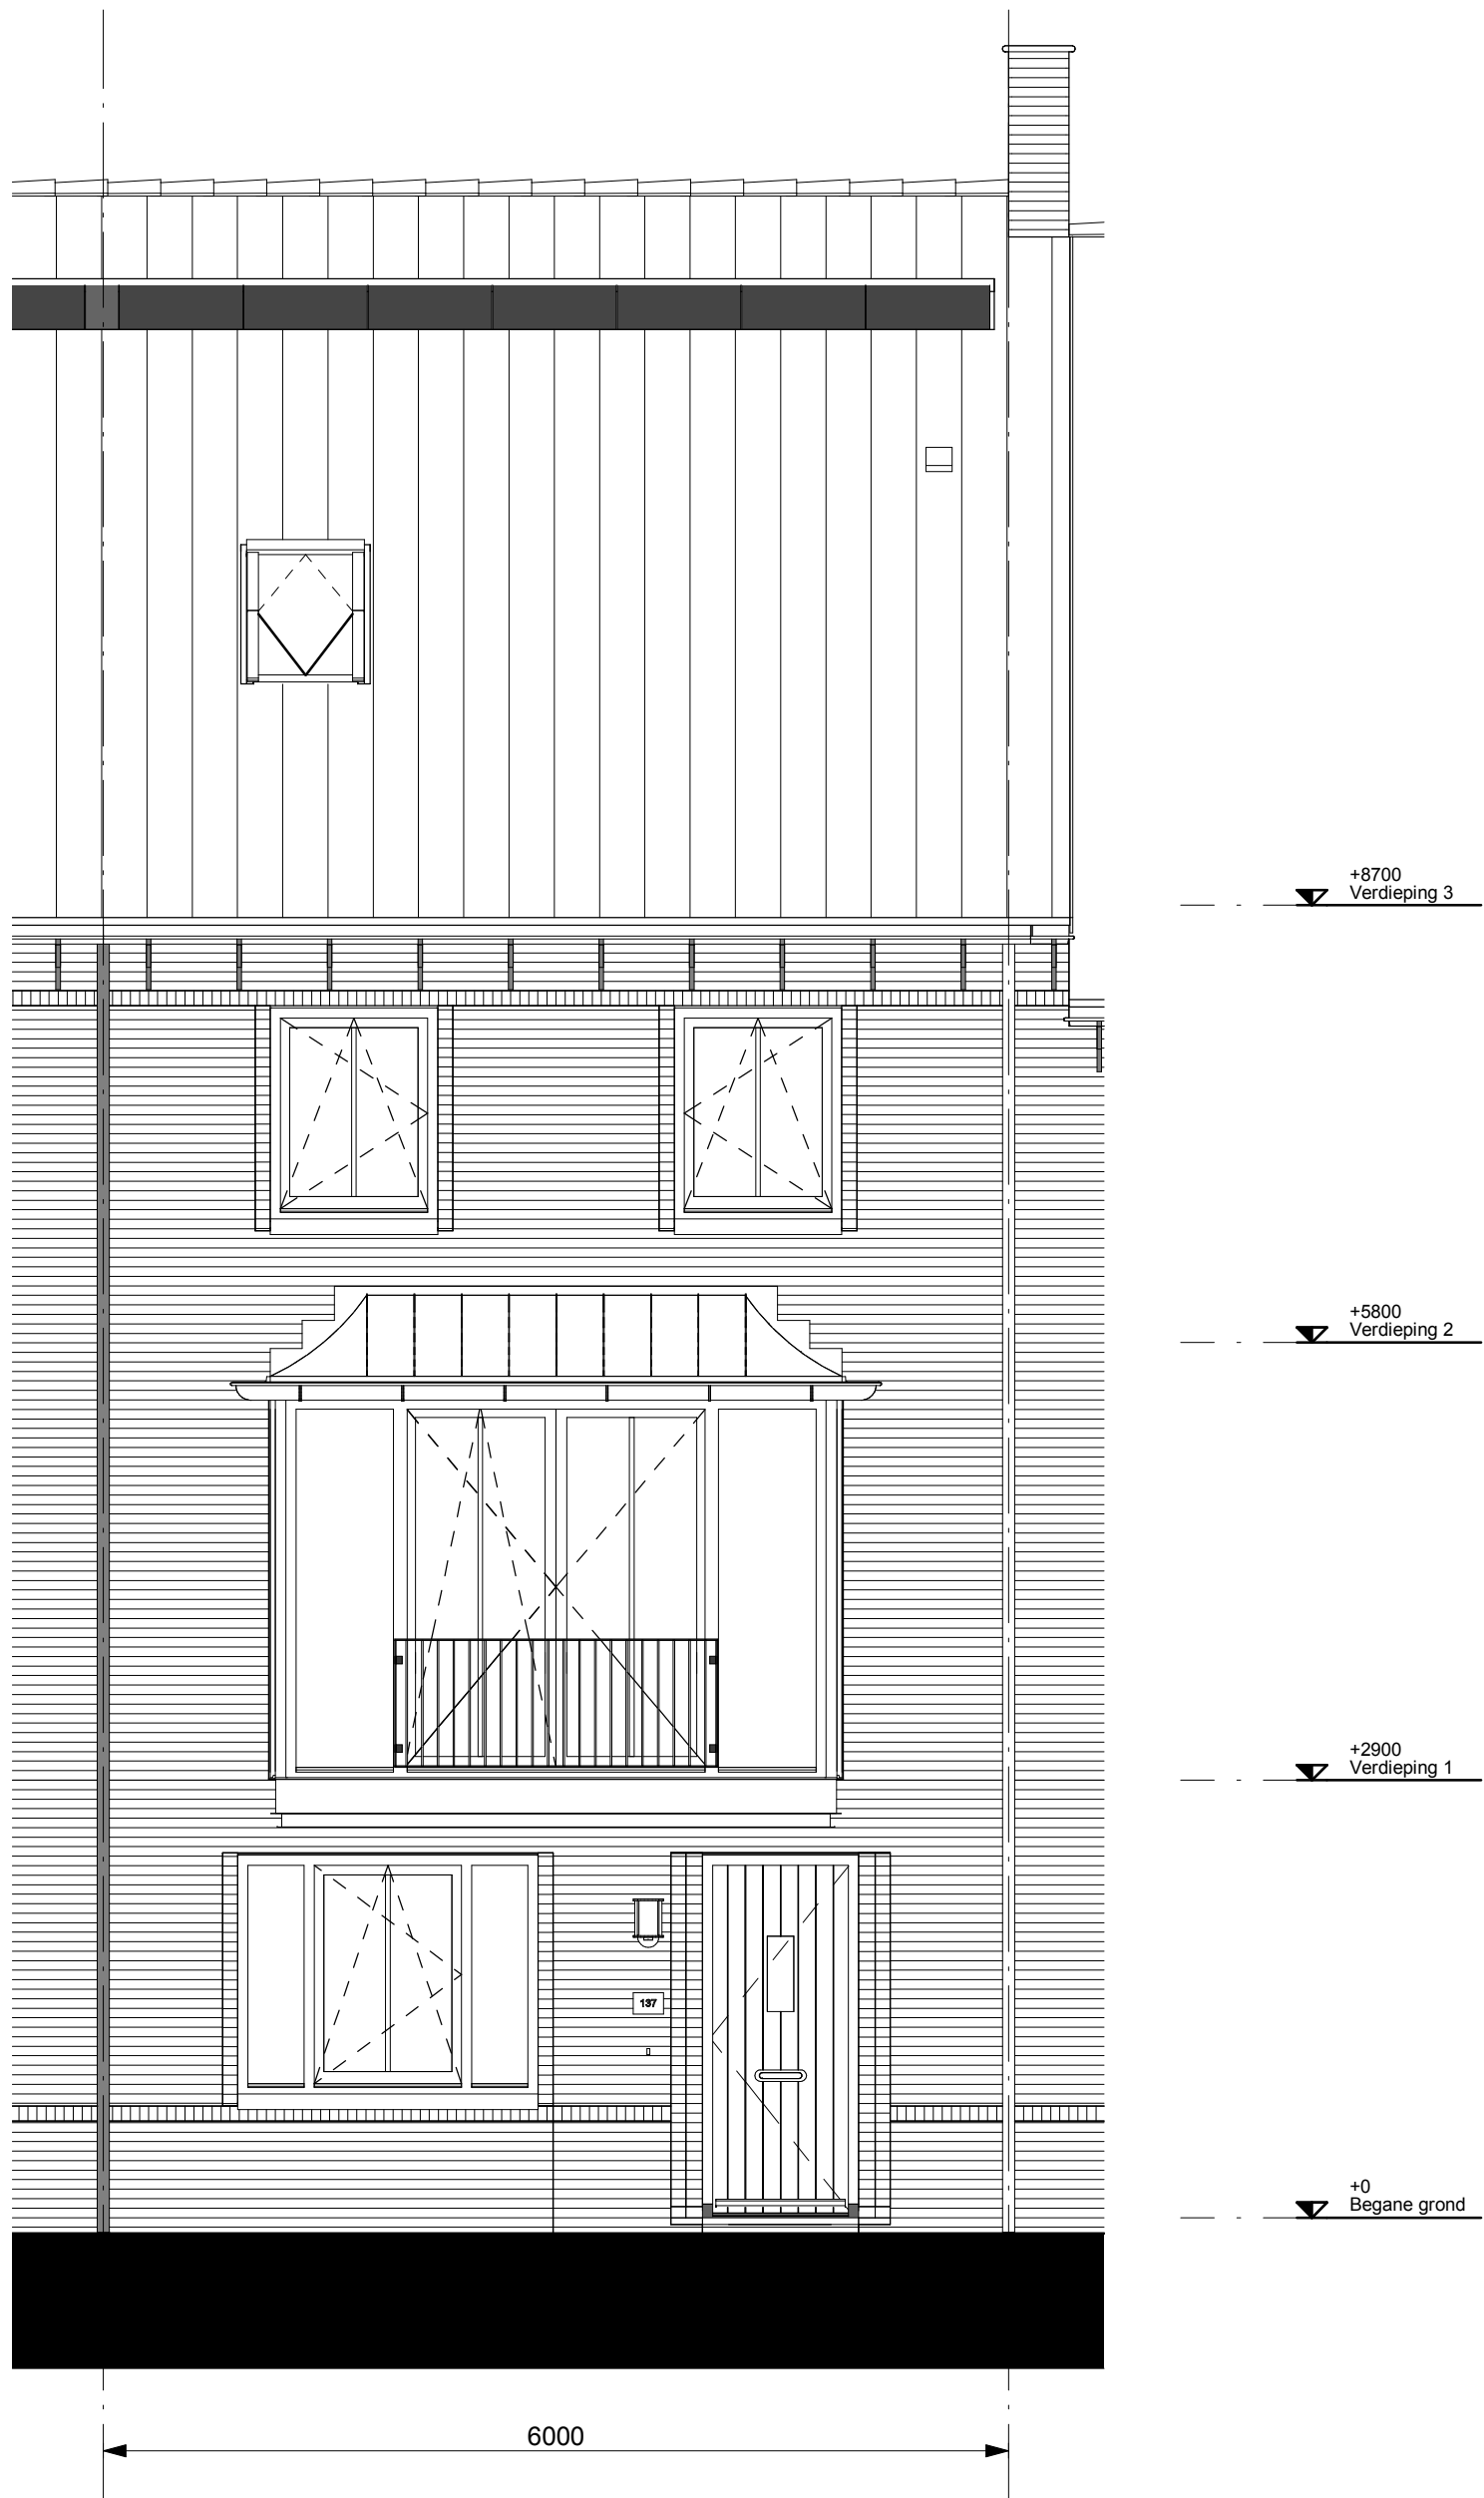

BAM Advies & Engineering
Postbus 54,
3980 CB Bunnik
Telefoon (030) 659 89 33

project	Schoemaker Plantage Parkhuizen		
betreft	Gevels Voorgevel Bouwnummer 137 Type P6	project nr.	8559
schaal	tekenaar	revisie	(wijz)/datum
1:50	SVe	Definitief	22-05-2018
		tekeningnr.	V-137.05

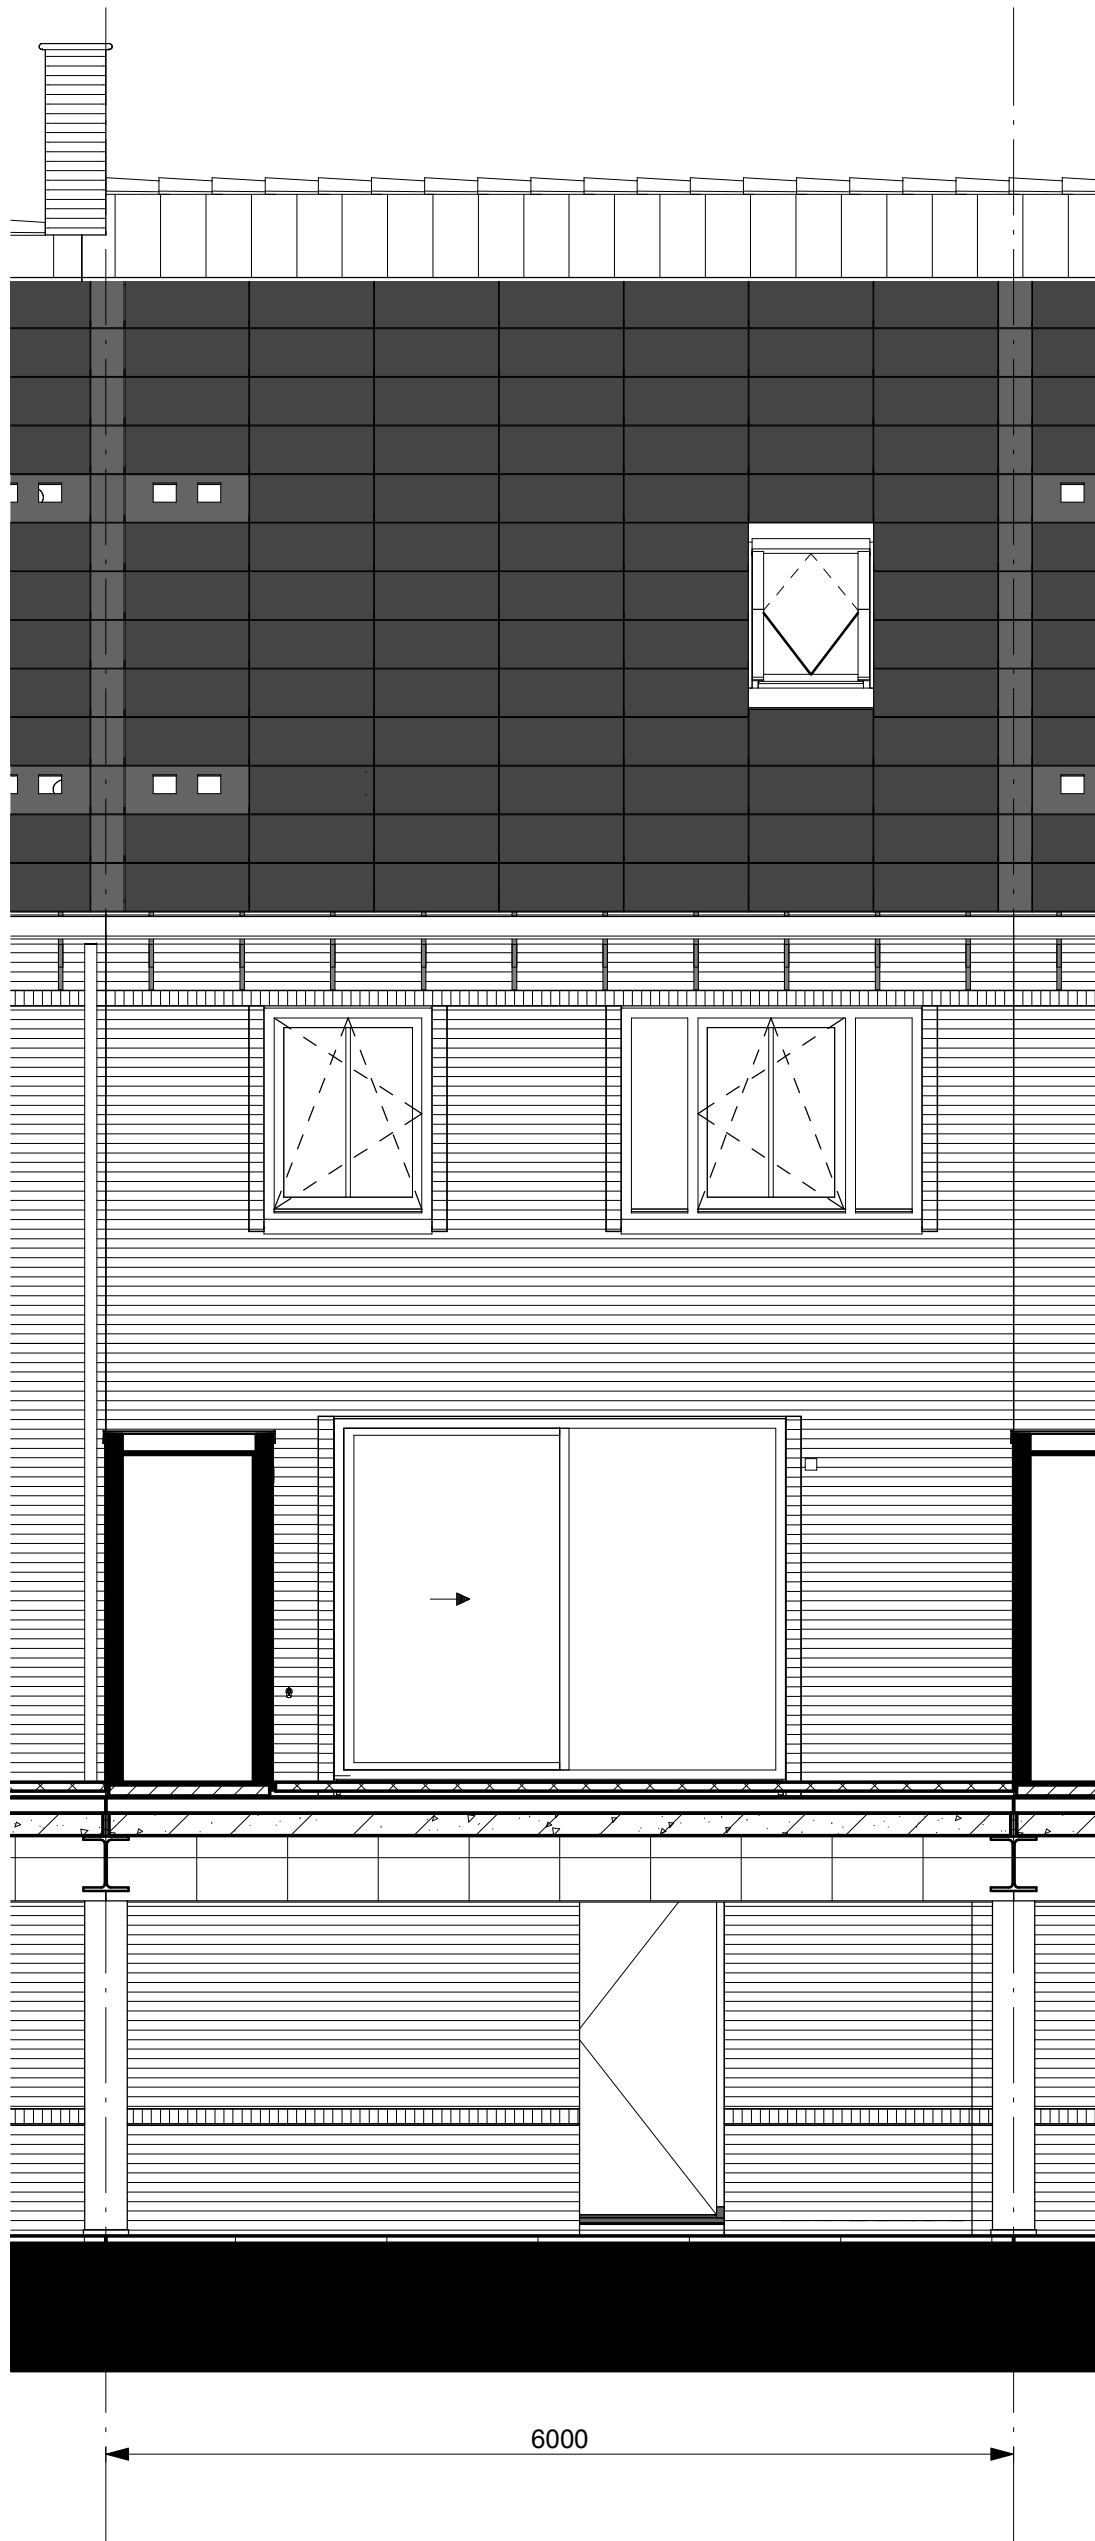


+8700
Verdieping 3

+5800
Verdieping 2

+2900
Verdieping 1

+0
Begane grond

6000

 BAM Advies & Engineering Postbus 54, 3980 CB Bunnik Telefoon (030) 659 89 33	project			Schoemaker Plantage Parkhuizen	
	betreft			Gevels	
				Achtergevel	
				Bouwnummer 137	
			Type P6		
project nr.	8559				
tekeningnr.	V-137.06				
schaal	1:50	tekenaar	SVe	revisie	Definitief
(wijz)/datum	22-05-2018				