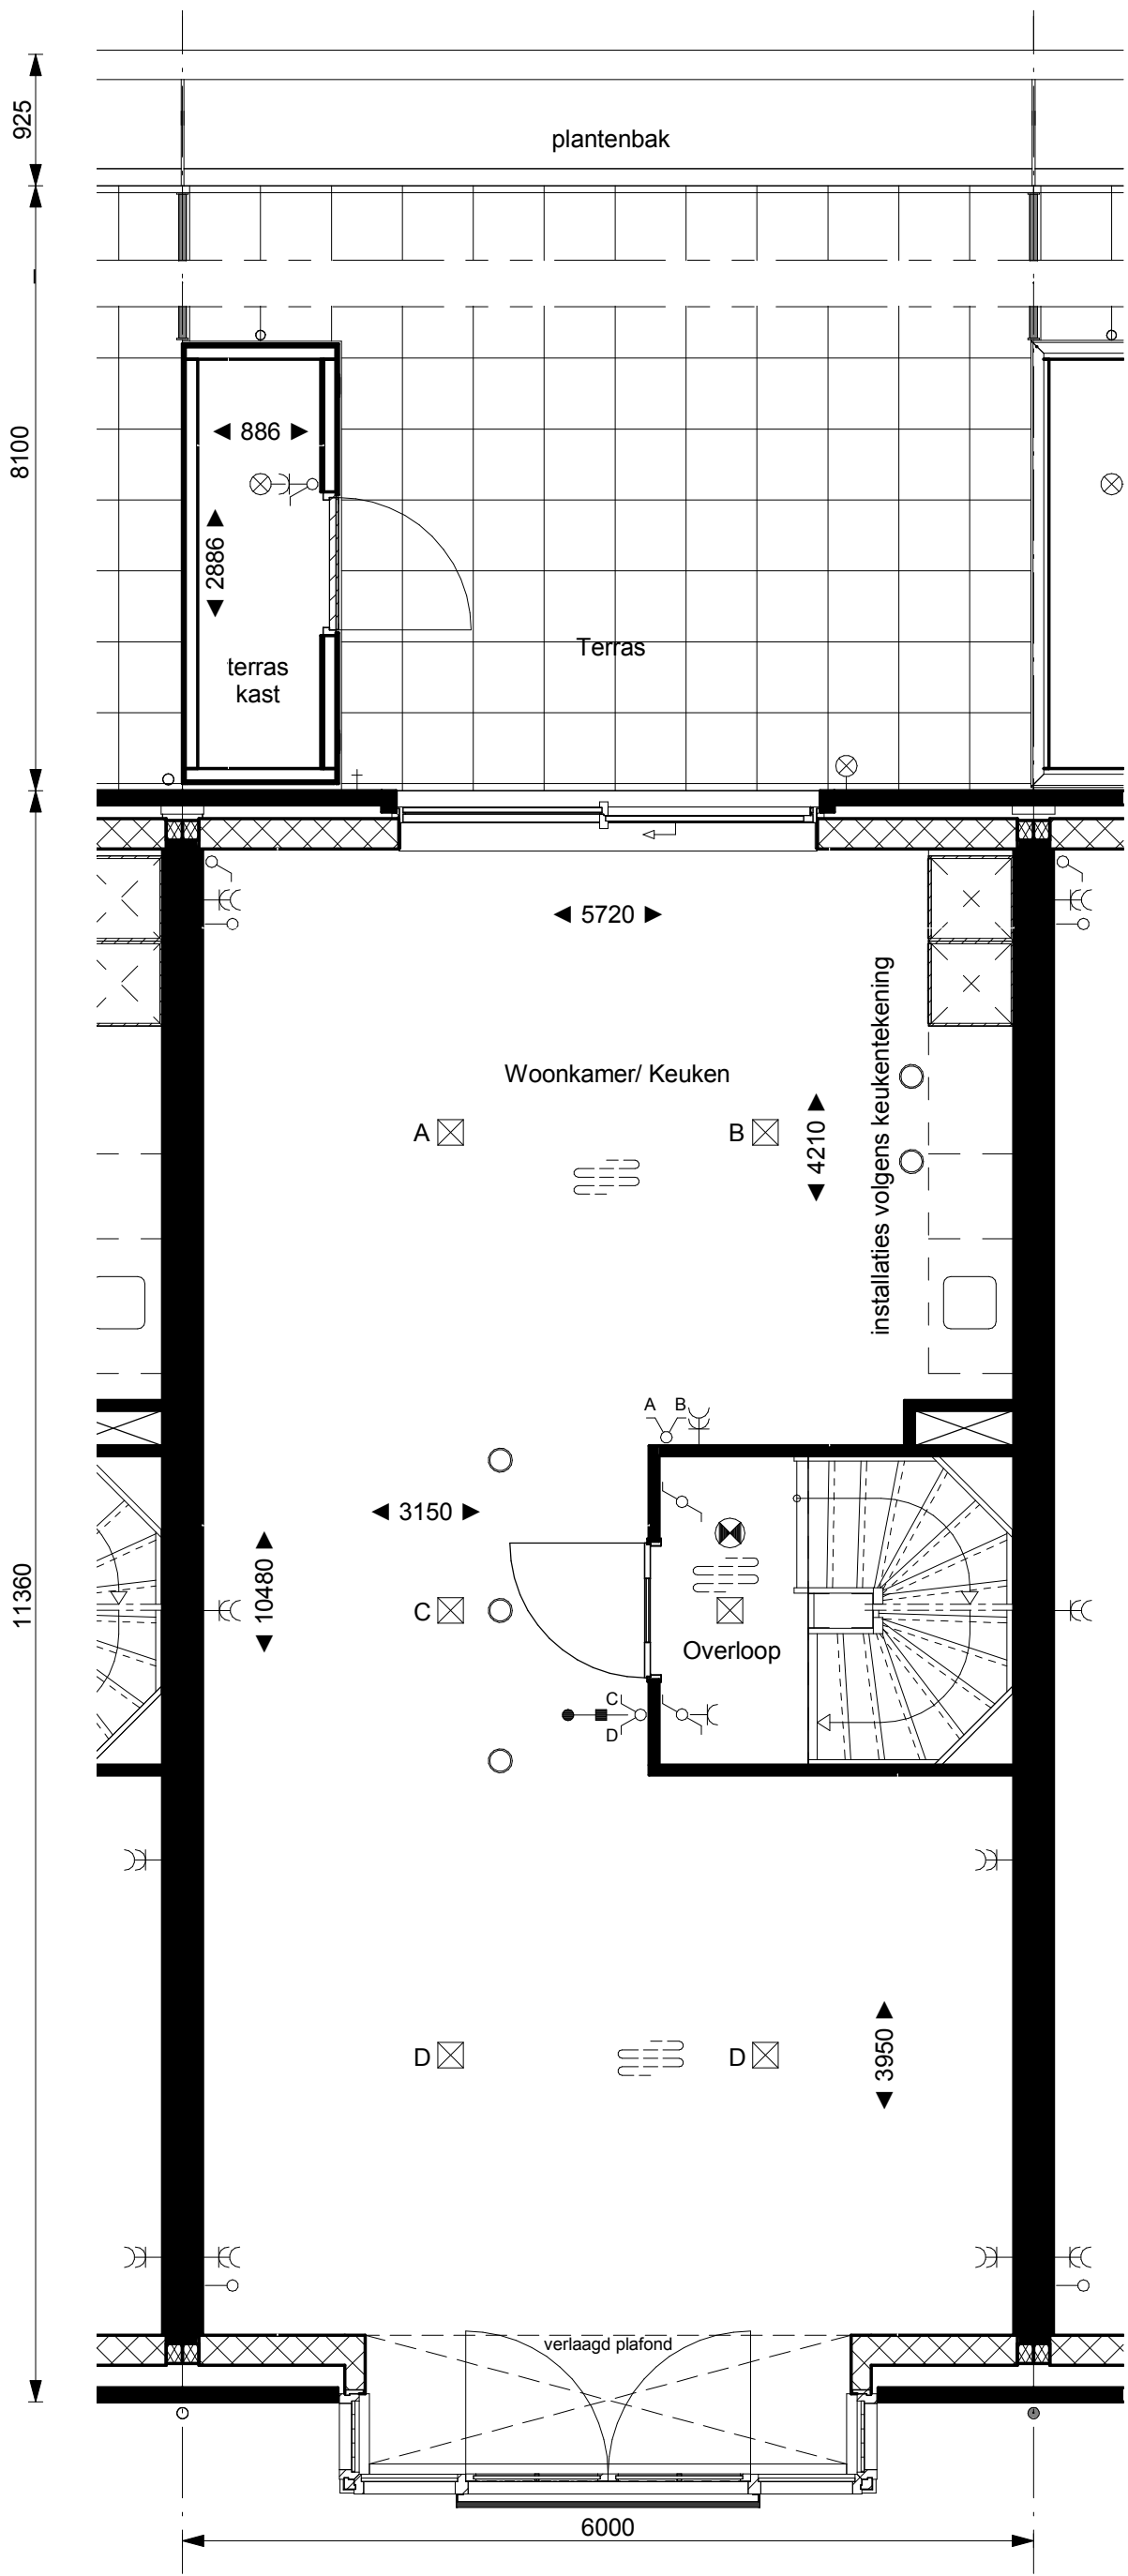

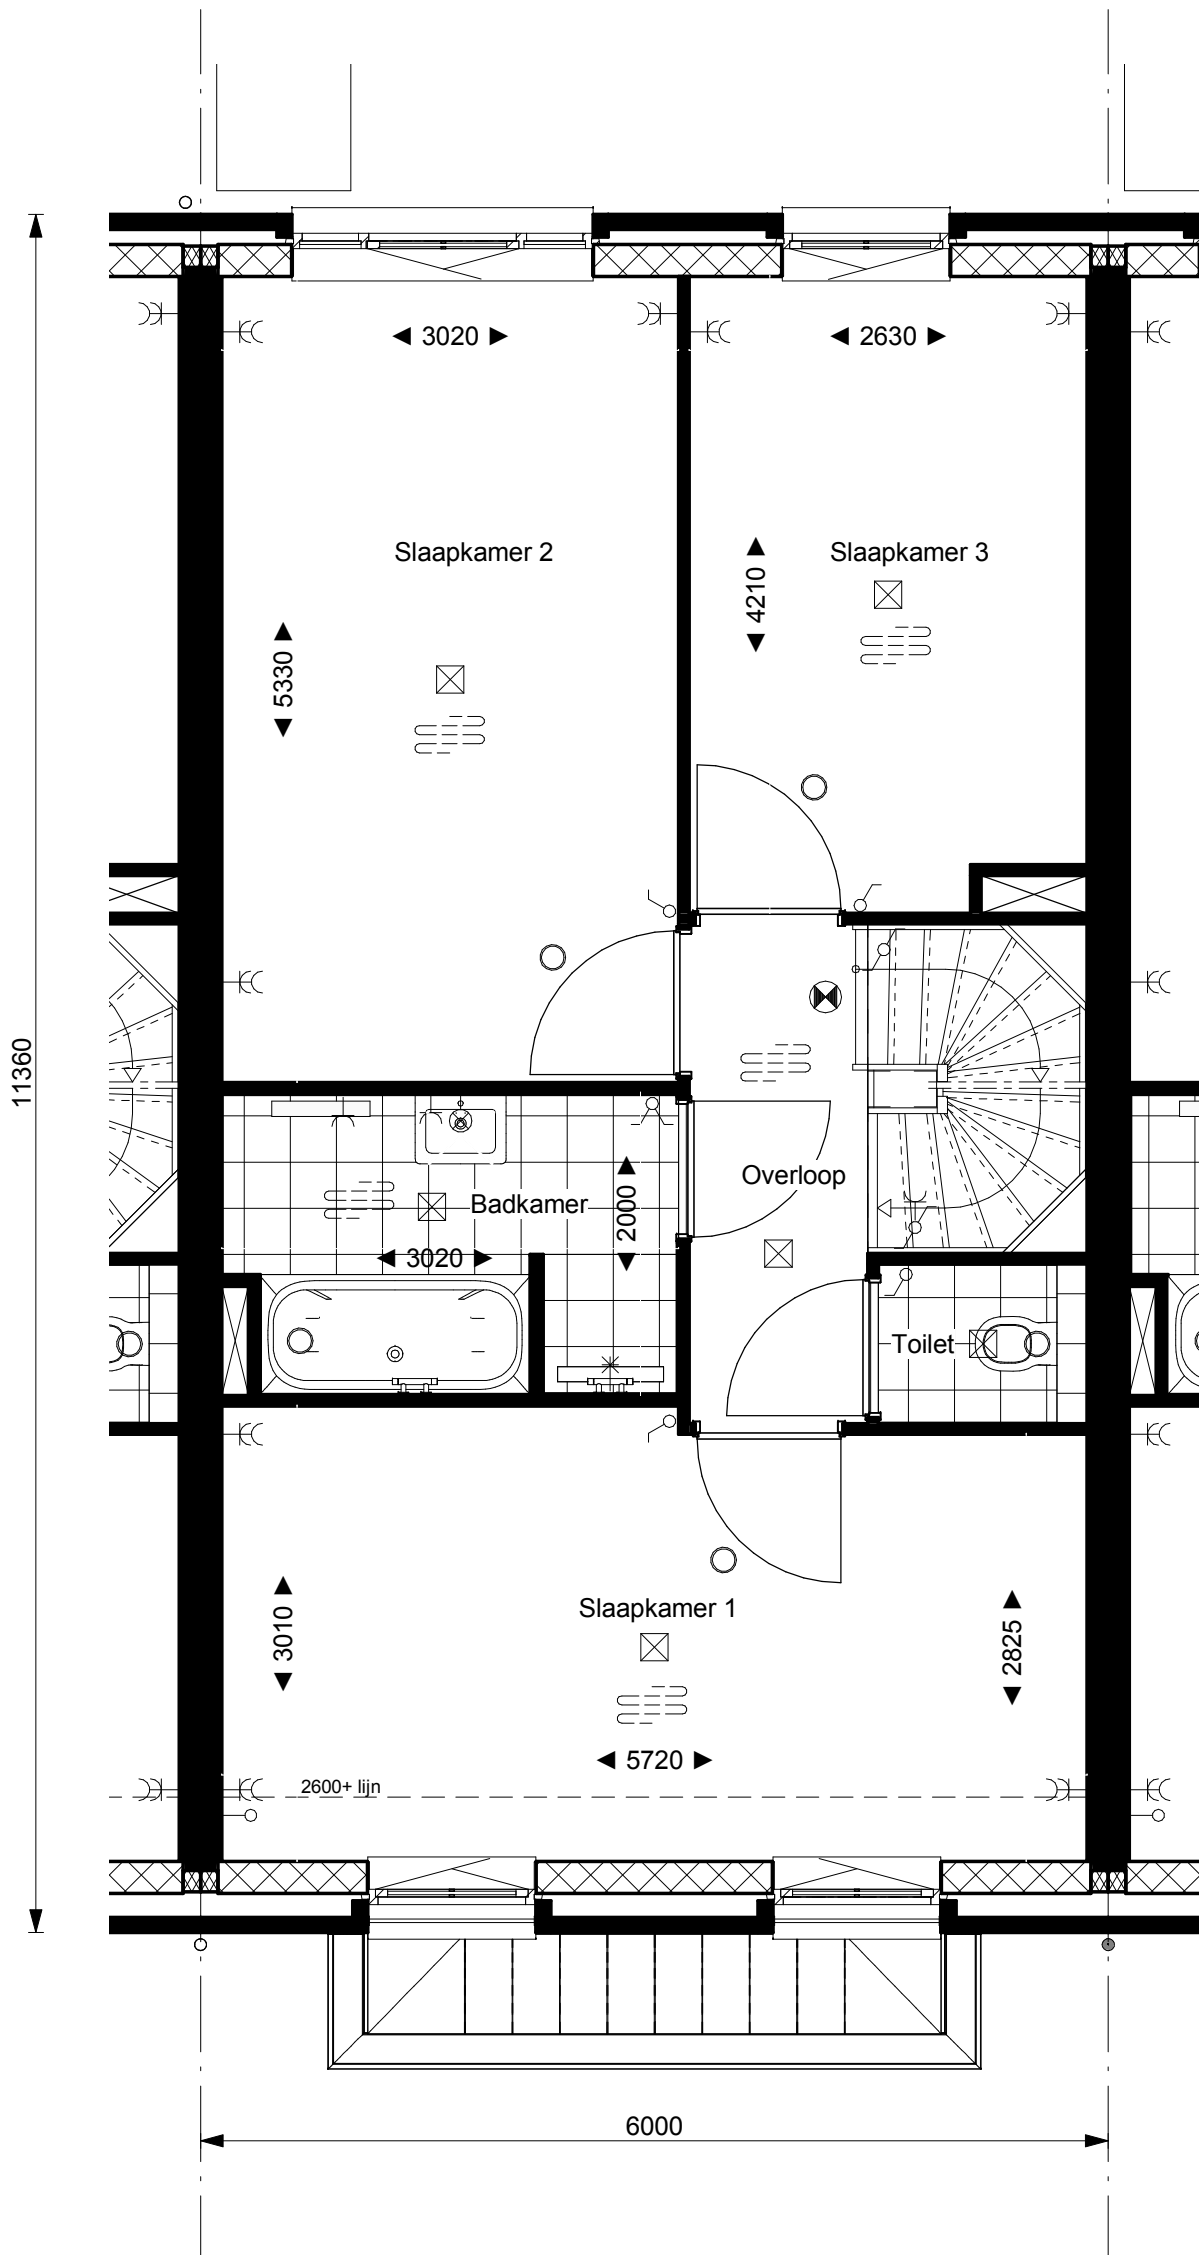

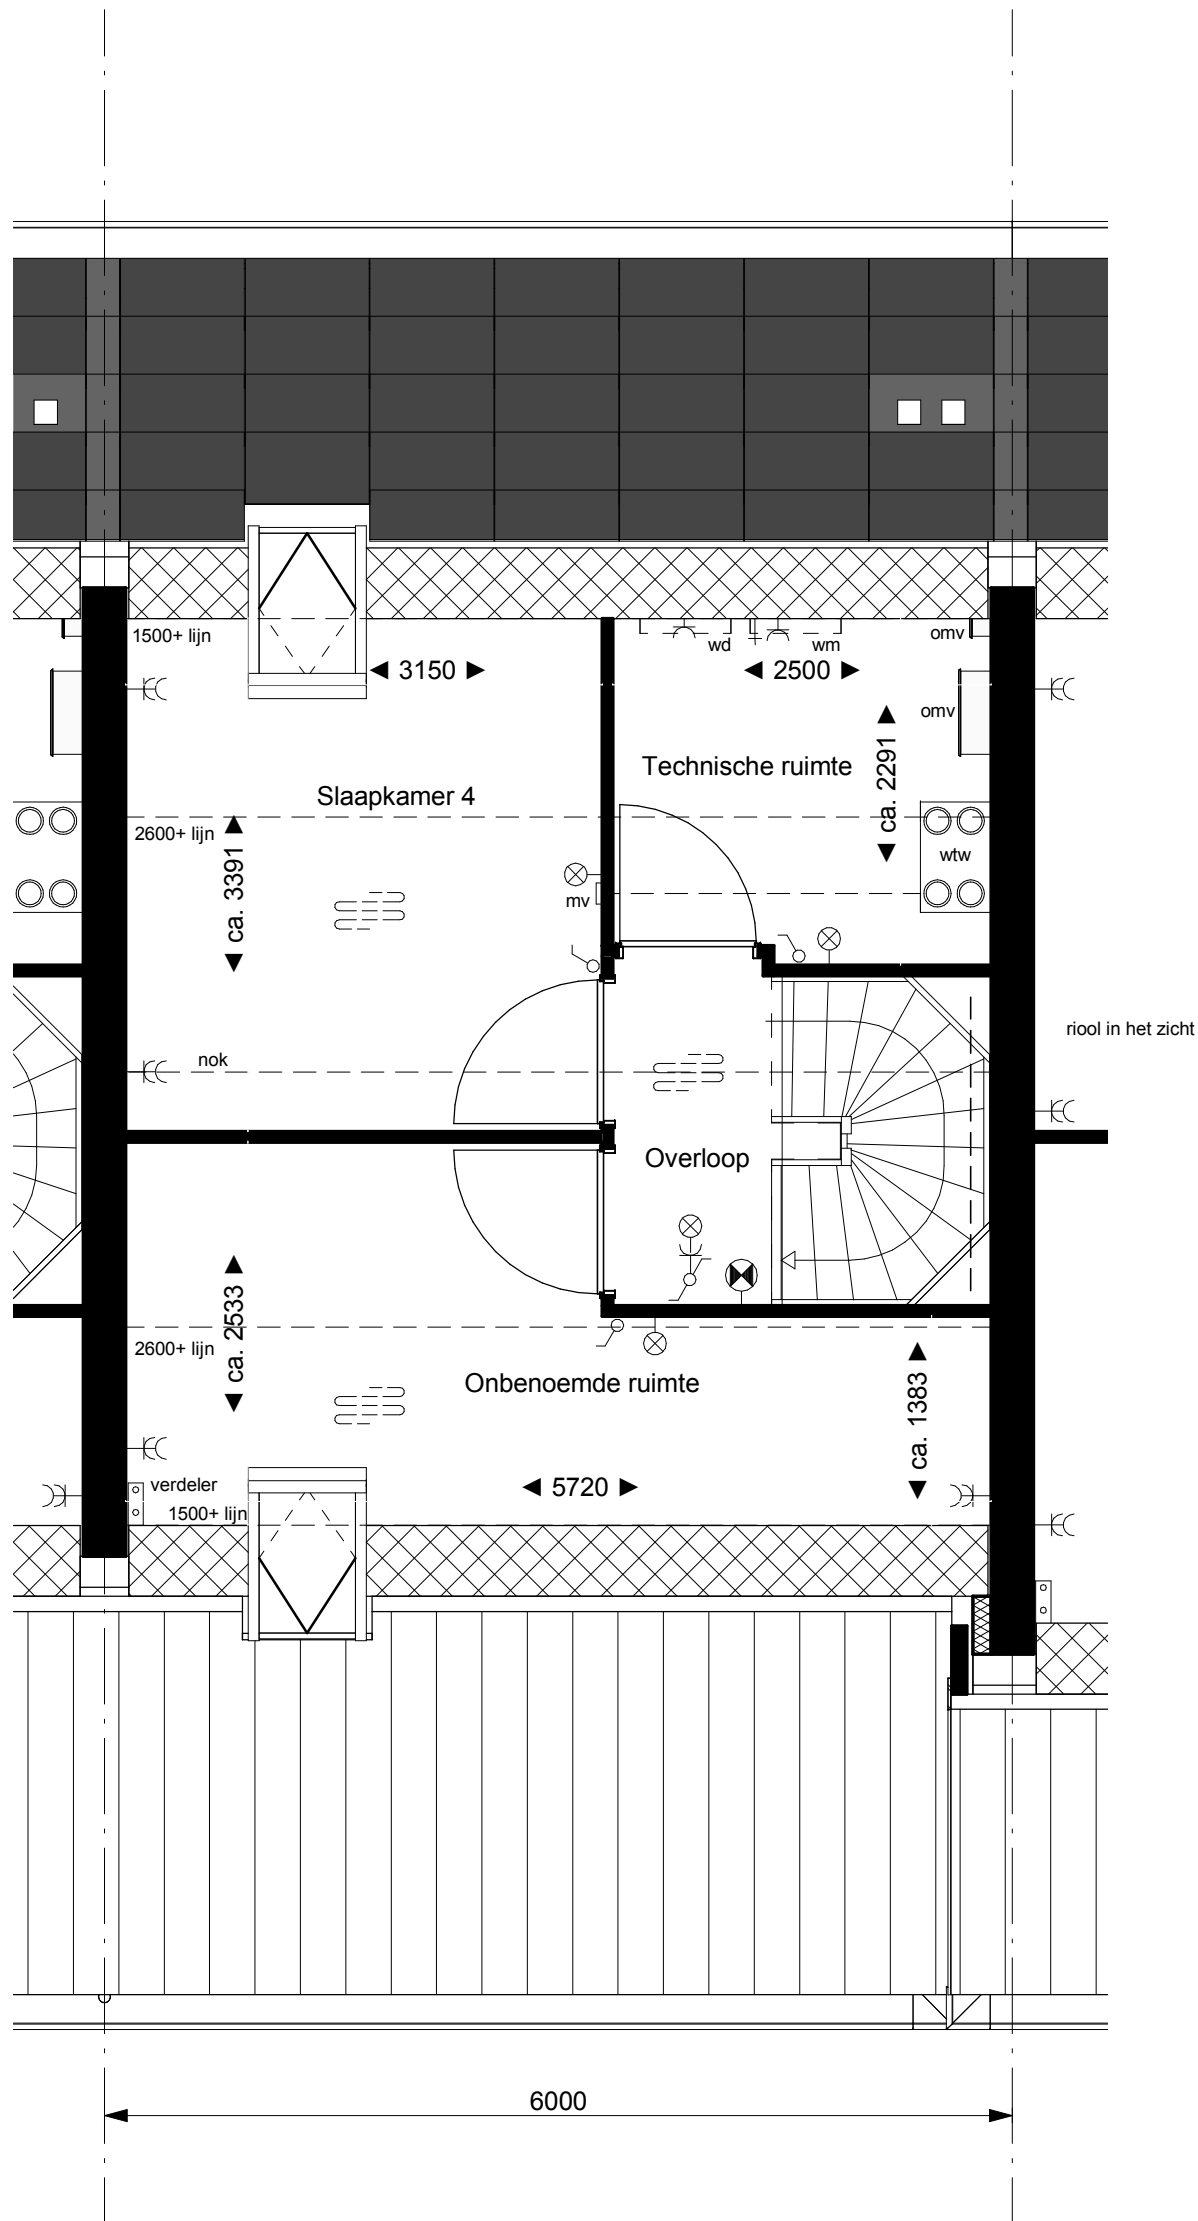
 BAM Advies & Engineering Postbus 54, 3980 CB Bunnik Telefoon (030) 659 89 33	project Schoemaker Plantage Parkhuizen		project nr. 8559	
	betreft Plattegrond Begane grond Bouwnummer 142 Type P11		tekeningnr. V-142.00	
	schaal 1:50	tekenaar SVe	revisie Definitief	(wijz)/datum 22-05-2018




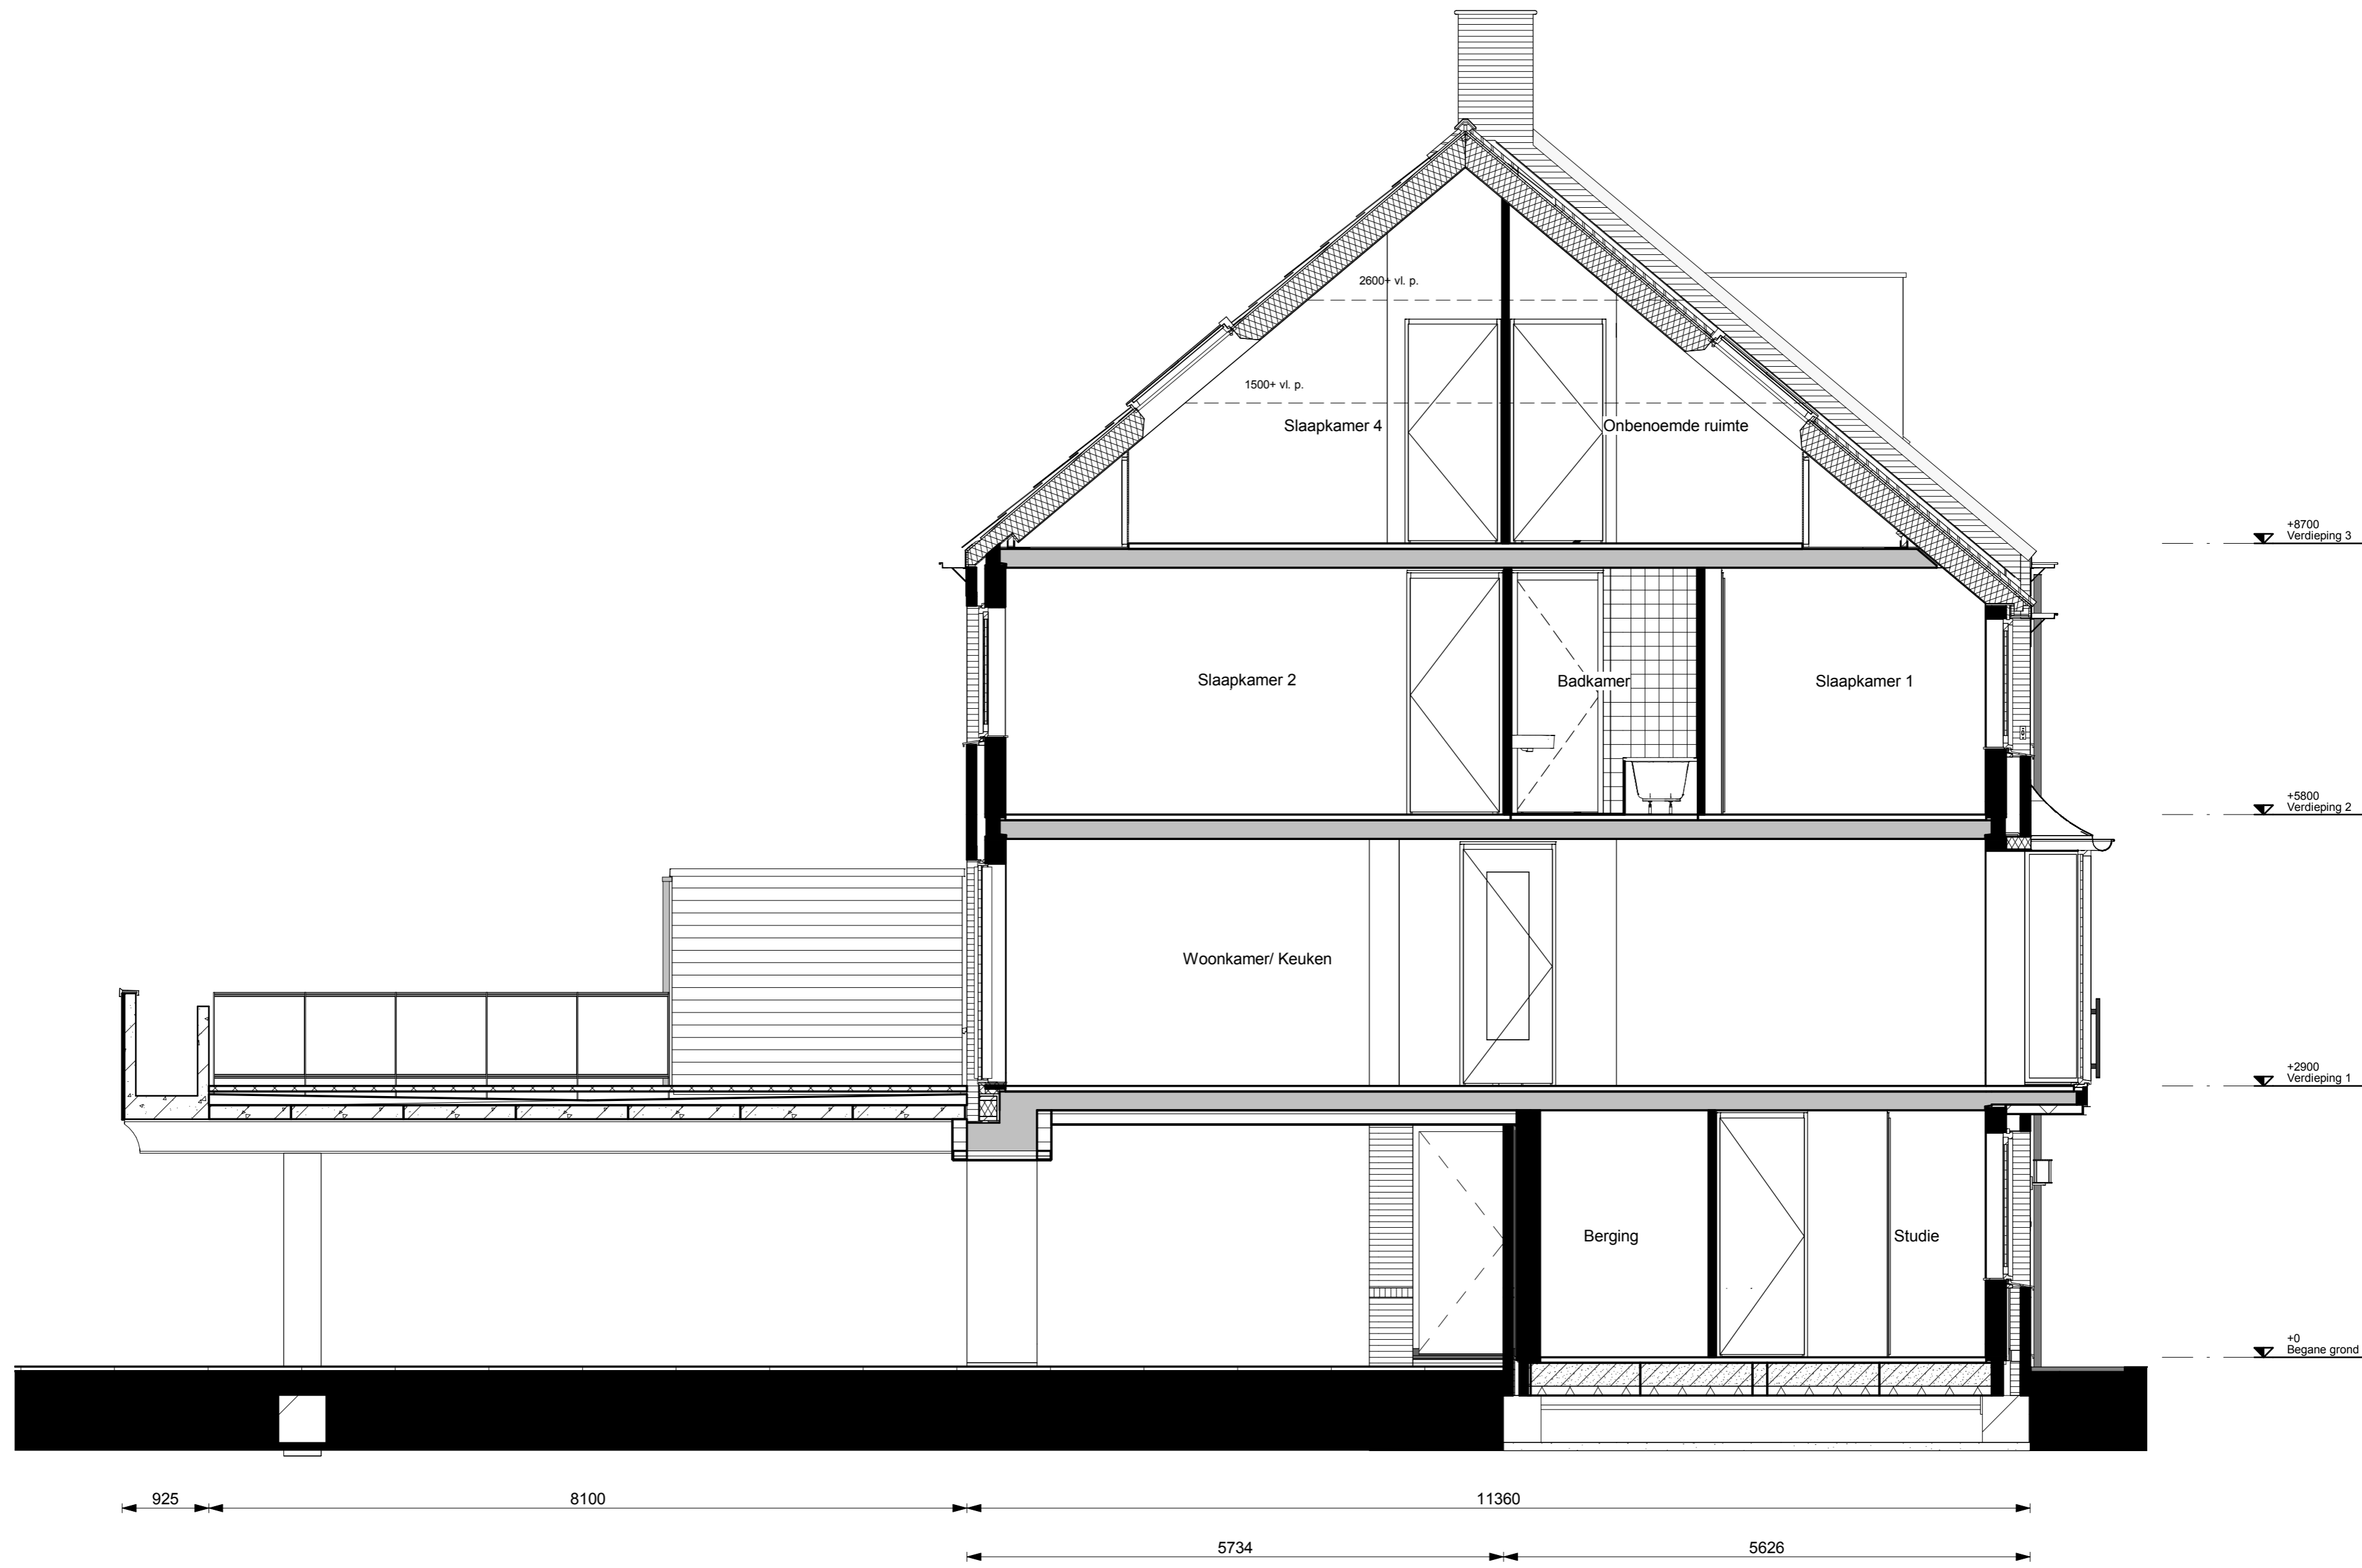
 BAM Advies & Engineering Postbus 54, 3980 CB Bunnik Telefoon (030) 659 89 33	project Schoemaker Plantage Parkhuizen		project nr. 8559
	betreft Plattegrond 1e Verdieping Bouwnummer 142 Type P11		tekeningnr. V-142.01
	schaal 1:50	tekenaar SVE	revisie Definitief
			(wijz)/datum 22-05-2018



 BAM Advies & Engineering Postbus 54, 3980 CB Bunnik Telefoon (030) 659 89 33	project		Schoemaker Plantage Parkhuizen		
	betreft		Plattegrond 2e verdieping Bouwnummer 142 Type P11		
	schaal		tekenaar	revisie	project nr.
	1:50		SVe	Definitief	8559
			tekeningnr.		
			V-142.02		
			(wijz)/datum		
			22-05-2018		



 BAM Advies & Engineering Postbus 54, 3980 CB Bunnik Telefoon (030) 659 89 33	project		Schoemaker Plantage Parkhuizen		
	betreft		Plattegrond Zolder Bouwnummer 142 Type P11		
	schaal		tekenaar	revisie	project nr.
	1:50		SVe	Definitief	8559
			tekeningnr.		
			V-142.03		
			(wijz)/datum		
			22-05-2018		



 BAM Advies & Engineering Postbus 54, 3980 CB Bunnik Telefoon (030) 659 89 33	project		Schoemaker Plantage Parkhuizen		
	betreft		Aanzicht Doorsnede Bouwnummer 142 Type P11		
	schaal		1:50	tekenaar	SVe
	revisie		Definitief	(wijz)/datum	22-05-2018
		project nr.	8559		
		tekeningnr.	V-142.04		



+8700  
Verdieping 3

+5800  
Verdieping 2

+2900  
Verdieping 1

+0  
Begane grond

6000



BAM Advies & Engineering  
Postbus 54,  
3980 CB Bunnik  
Telefoon (030) 659 89 33

project	Schoemaker Plantage Parkhuizen		
betreft	Gevels Voorgevel Bouwnummer 142 Type P11		project nr. 8559
schaal	tekenaar	revisie	(wijz)/datum
1:50	SVe	Definitief	22-05-2018
			tekeningnr. V-142.05



+8700  
Verdieping 3

+5800  
Verdieping 2

+2900  
Verdieping 1

+0  
Begane grond

6000



BAM Advies & Engineering  
Postbus 54,  
3980 CB Bunnik  
Telefoon (030) 659 89 33

project	Schoemaker Plantage Parkhuizen		
betreft	Gevels Achtergevel Bouwnummer 142 Type P11	project nr.	8559
schaal	1:50	tekenaar	SVe
revisie	Definitief	tekeningnr.	V-142.06
		(wijz)/datum	22-05-2018