
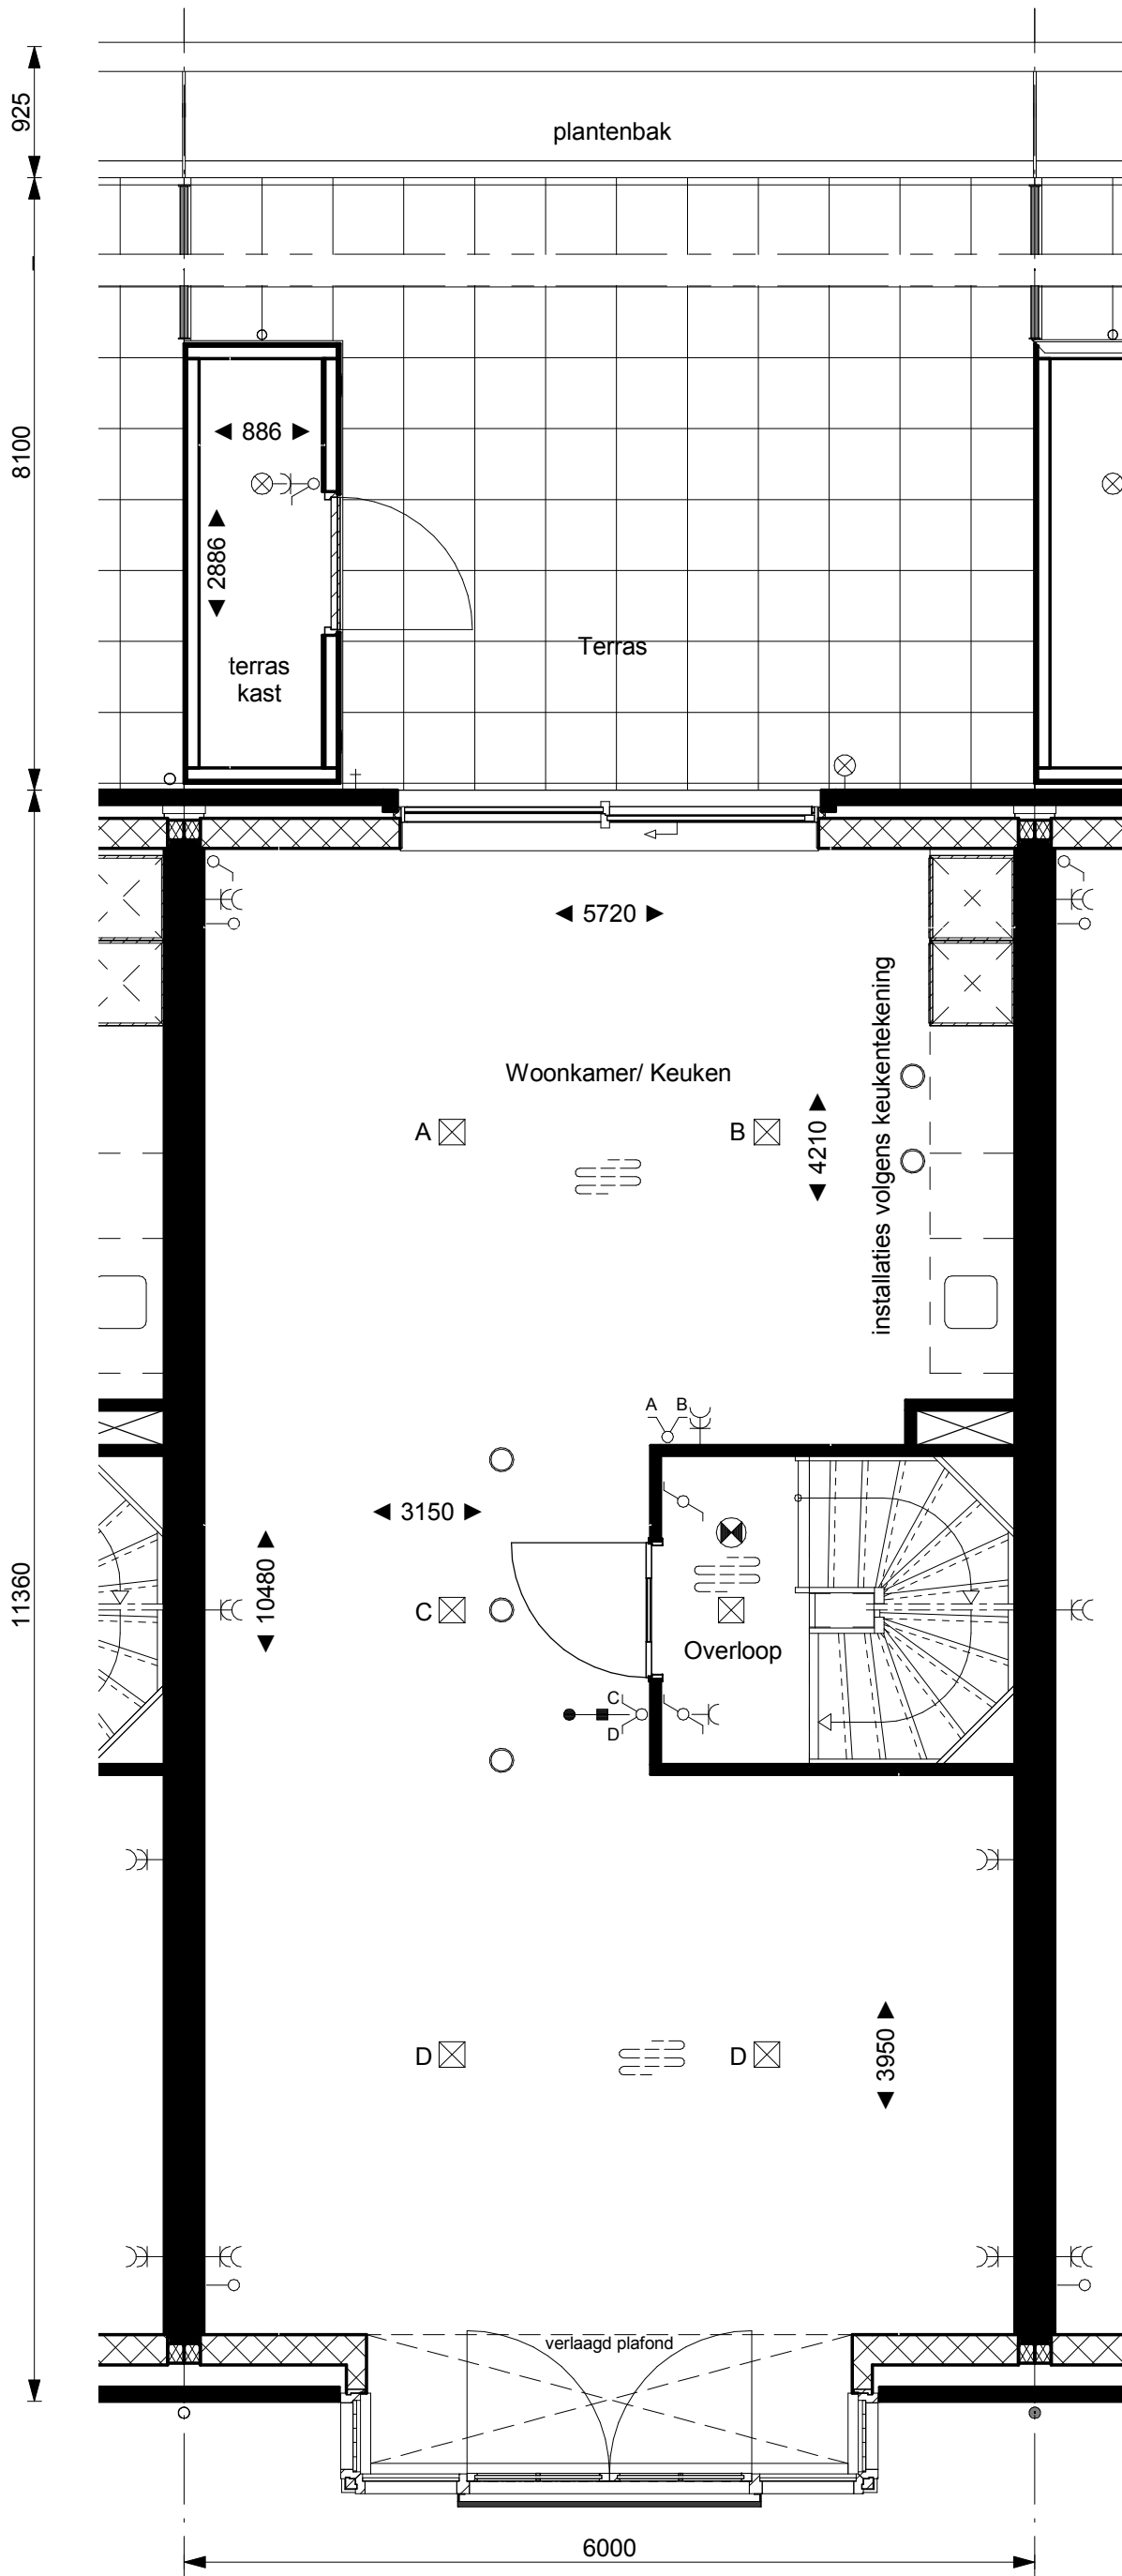

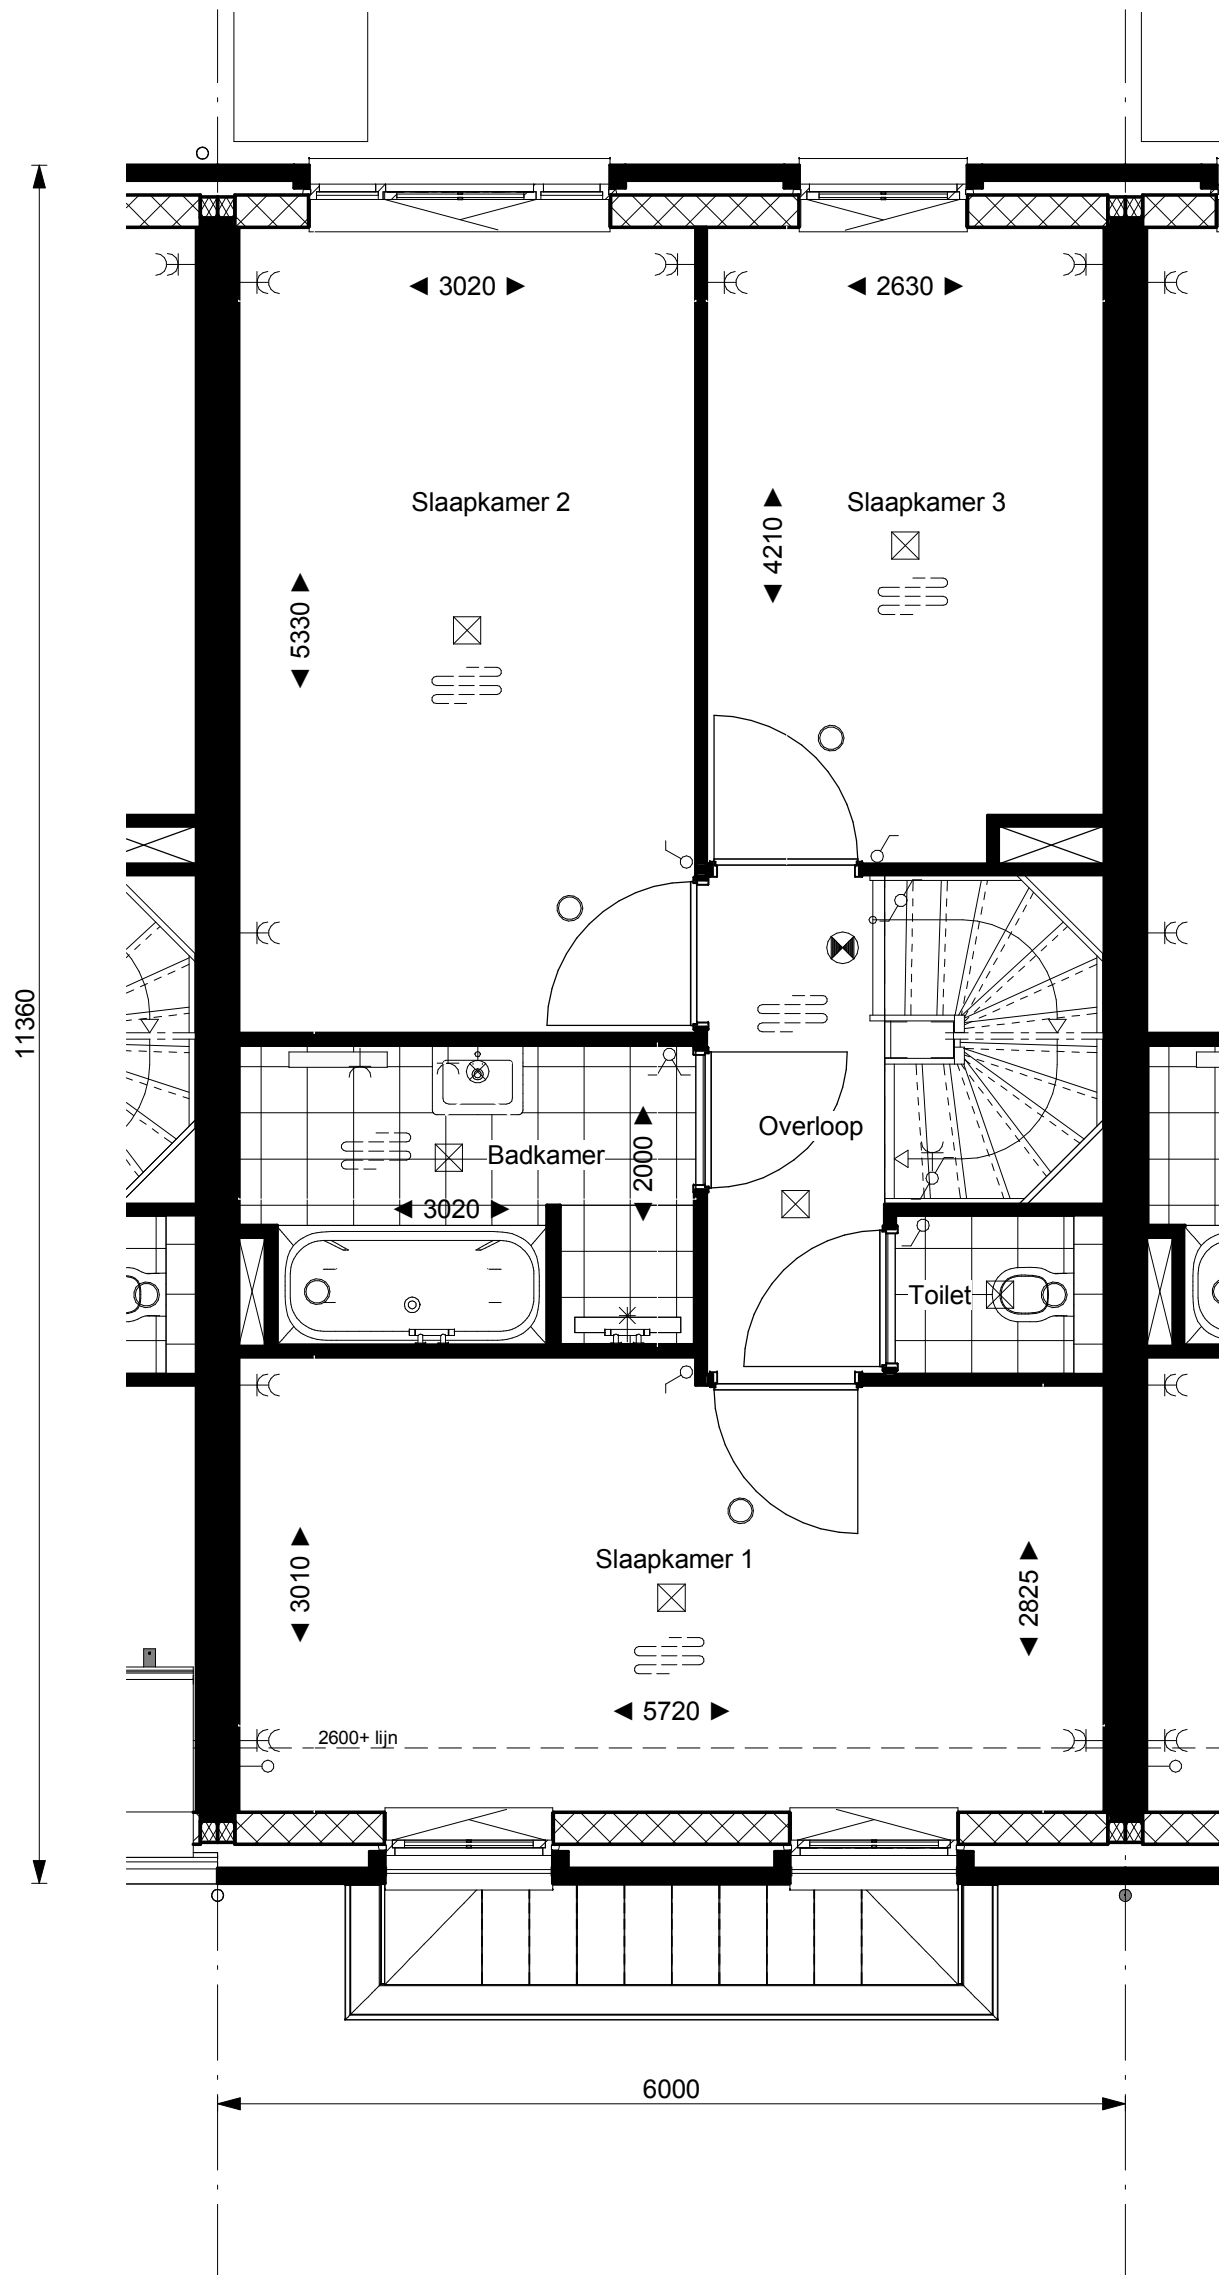



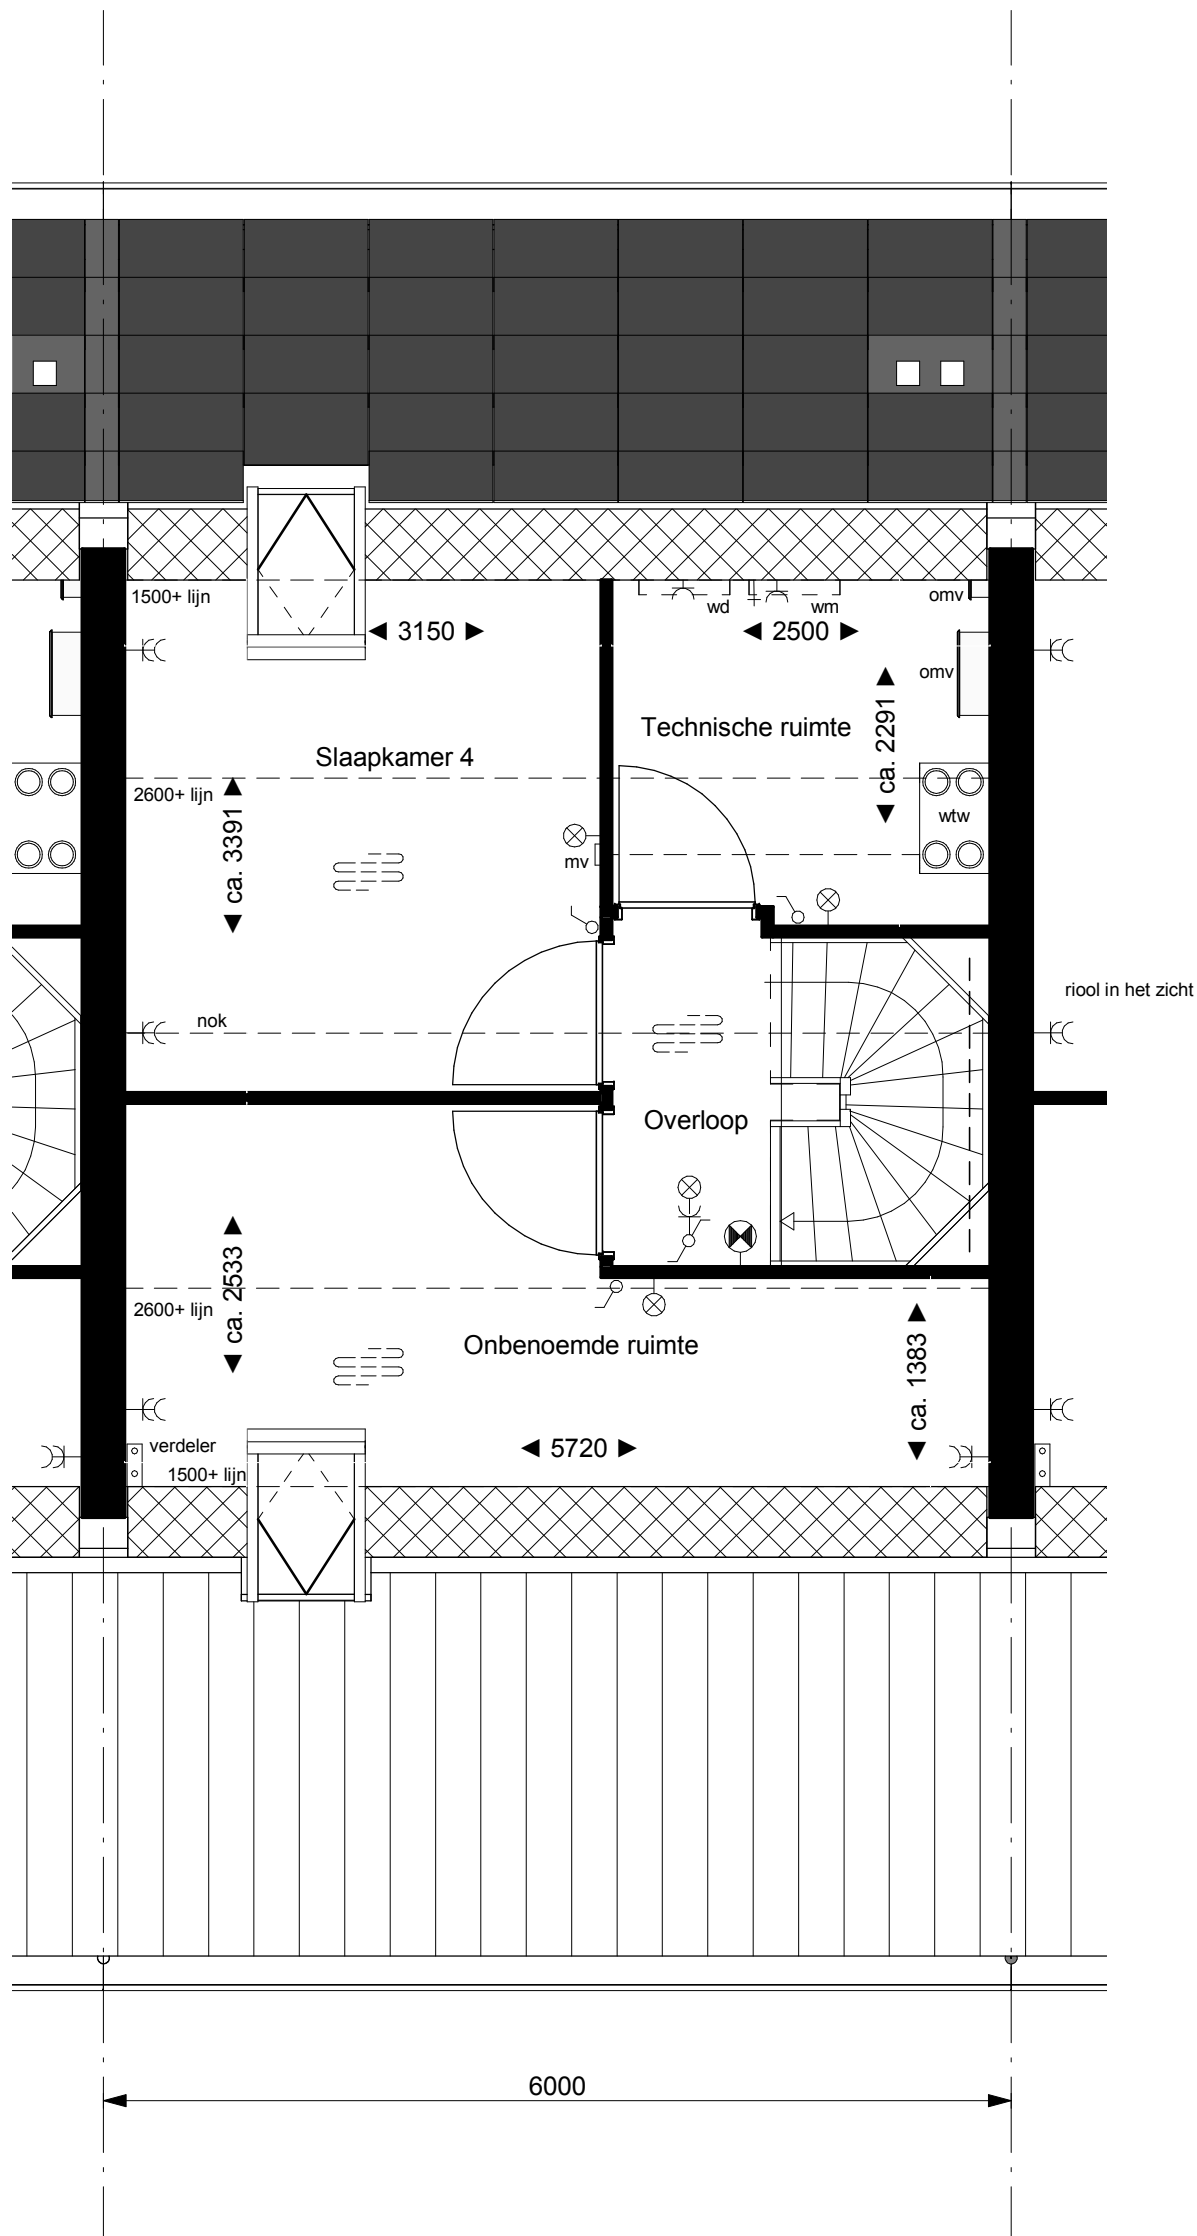
| | | | |
|--|---|--------------|-------------------------|
|  BAM Advies & Engineering Postbus 54, 3980 CB Bunnik Telefoon (030) 659 89 33 | project Schoemaker Plantage Parkhuizen | | project nr. 8559 |
| | betreft Plattegrond Begane grond Bouwnummer 144 Type P3 | | tekeningnr. V-144.00 |
| | schaal 1:50 | tekenaar SVe | revisie Definitief |
| | | | (wijz)/datum 22-05-2018 |




| | | | |
|--|--|--------------|-------------------------|
|  BAM Advies & Engineering Postbus 54, 3980 CB Bunnik Telefoon (030) 659 89 33 | project Schoemaker Plantage Parkhuizen | | project nr. 8559 |
| | betreft Plattegrond 1e Verdieping Bouwnummer 144 Type P3 | | tekeningnr. V-144.01 |
| | schaal 1:50 | tekenaar SVE | revisie Definitief |
| | | | (wijz)/datum 22-05-2018 |



| | | | | | |
|--|-------------|----------|---|---------|------------|
|  BAM Advies & Engineering Postbus 54, 3980 CB Bunnik Telefoon (030) 659 89 33 | project | | Schoemaker Plantage Parkhuizen | | |
| | betreft | | Plattegrond 2e verdieping Bouwnummer 144 Type P3 | | |
| | project nr. | | 8559 | | |
| | tekeningnr. | | V-144.02 | | |
| schaal | 1:50 | tekenaar | SVe | revisie | Definitief |
| | | | (wijz)/datum | | 22-05-2018 |



| | | | | | |
|--|---------|--|--|------------|-------------|
|  BAM Advies & Engineering Postbus 54, 3980 CB Bunnik Telefoon (030) 659 89 33 | project | | Schoemaker Plantage Parkhuizen | | |
| | betreft | | Plattegrond Zolder Bouwnummer 144 Type P3 | | |
| | schaal | | tekenaar | revisie | project nr. |
| | 1:50 | | SVe | Definitief | 8559 |
| | | | tekeningnr. | | |
| | | | V-144.03 | | |
| | | | (wijz)/datum | | |
| | | | 22-05-2018 | | |



| | | | | | |
|---|----------------|--------------|--------------------------------|------------|------------|
| BAM Advies & Engineering Postbus 54, 3980 CB Bunnik Telefoon (030) 659 89 33 | project | | Schoemaker Plantage Parkhuizen | | |
| | betreft | | Aanzicht | | |
| | Doorsnede | | project nr. | | |
| | Bouwnummer 144 | | 8559 | | |
| Type P3 | | tekeningnr. | | | |
| V-144.04 | | (wijz)/datum | | | |
| schaal | 1:50 | tekenaar | SVe | revisie | Definitief |
| | | | | 22-05-2018 | |



+8700
Verdieping 3

+5800
Verdieping 2

+2900
Verdieping 1


+0
Begane grond

6000



BAM Advies & Engineering
Postbus 54,
3980 CB Bunnik
Telefoon (030) 659 89 33

| | | | |
|---------|--|--------------|------------|
| project | Schoemaker Plantage Parkhuizen | | |
| betreft | Gevels Voorgevel Bouwnummer 144 Type P3 | project nr. | 8559 |
| schaal | 1:50 | tekenaar | SVe |
| revisie | Definitief | tekeningnr. | V-144.05 |
| | | (wijz)/datum | 22-05-2018 |

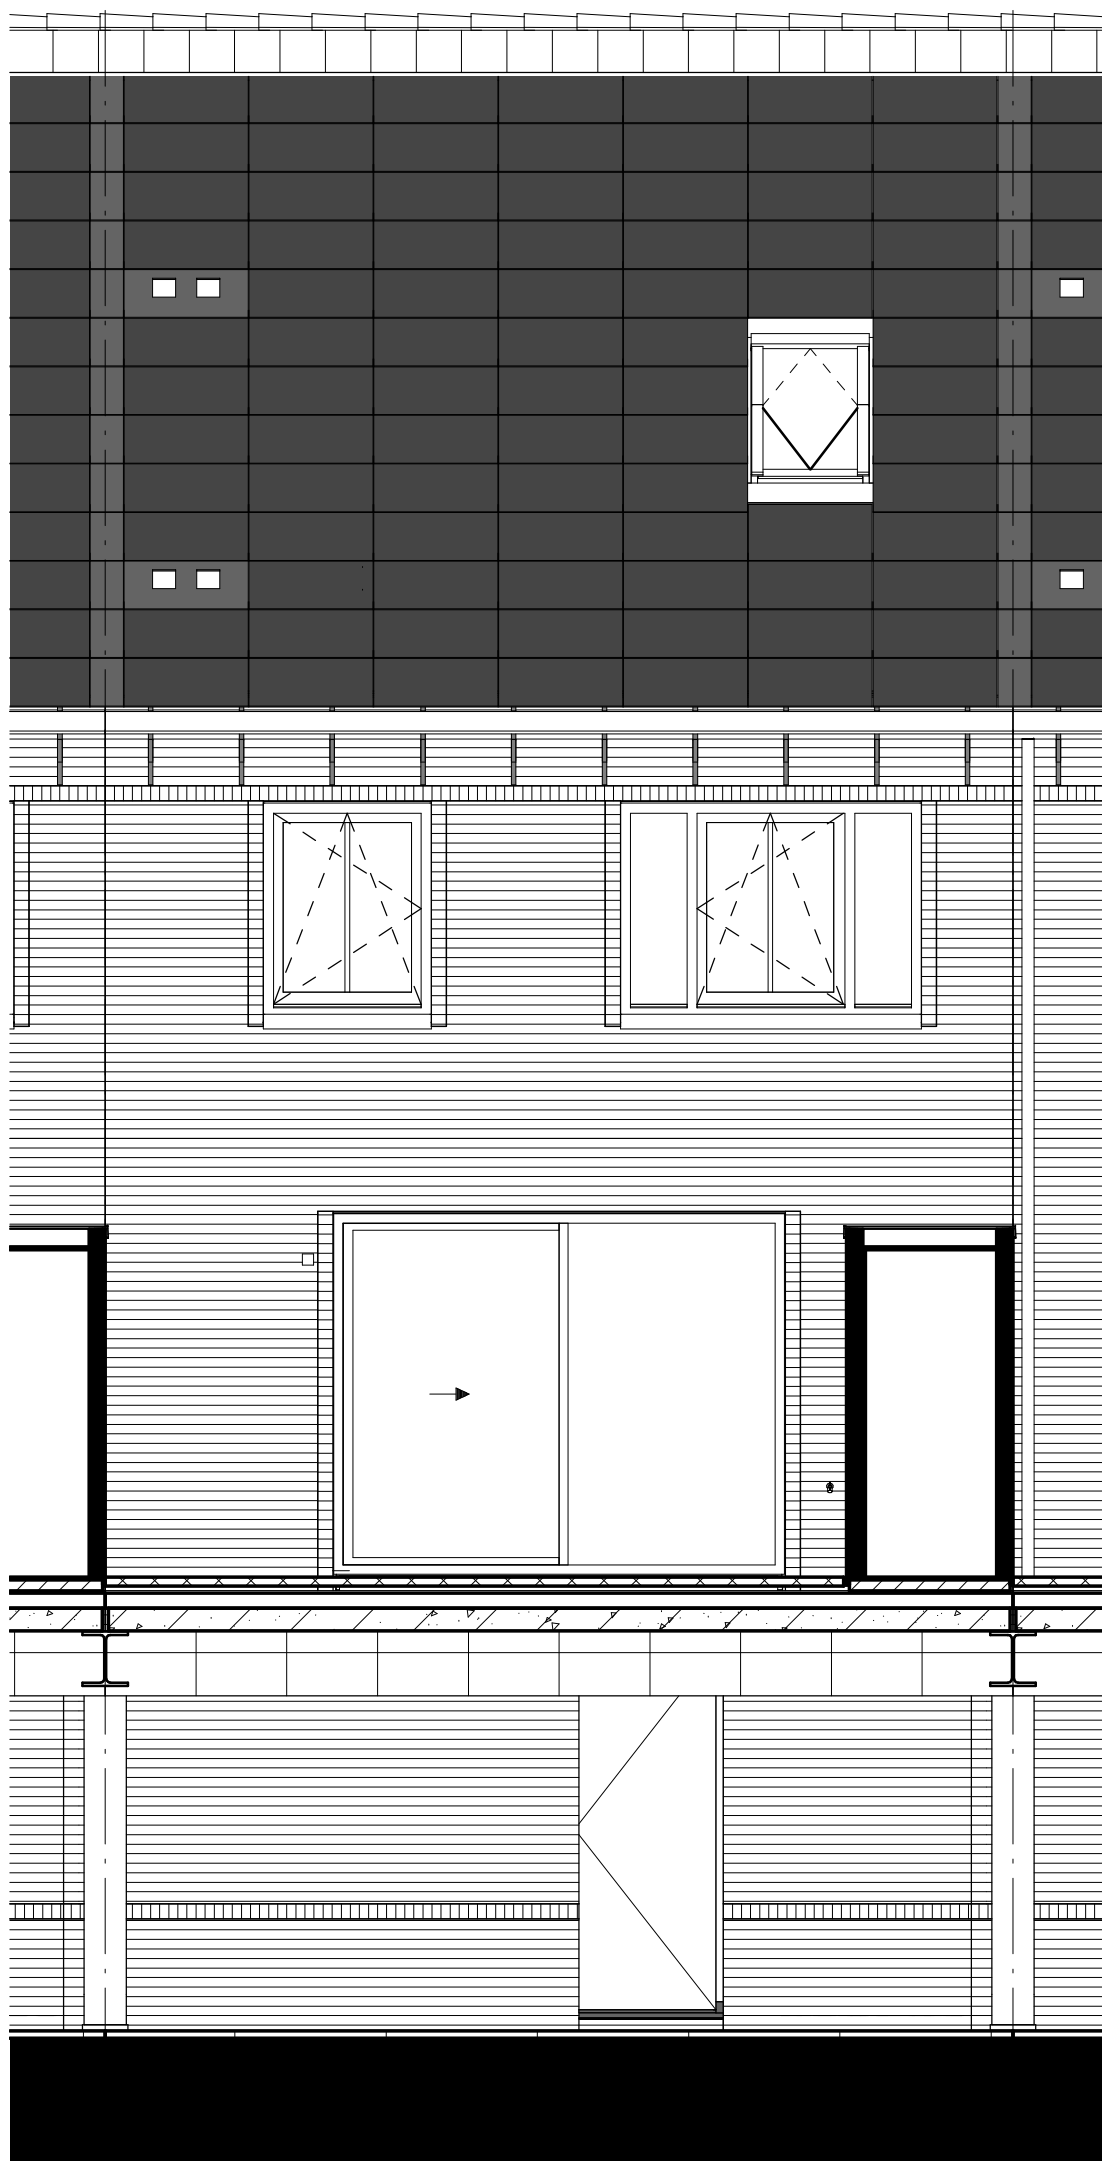


▼ +8700
Verdieping 3

▼ +5800
Verdieping 2

▼ +2900
Verdieping 1

▼ +0
Begane grond

6000

| | | | | | |
|--|---------|--|--|------------|-------------|
|  BAM Advies & Engineering Postbus 54, 3980 CB Bunnik Telefoon (030) 659 89 33 | project | | Schoemaker Plantage Parkhuizen | | |
| | betreft | | Gevels Achtergevel Bouwnummer 144 Type P3 | | |
| | schaal | | tekenaar | revisie | project nr. |
| | 1:50 | | SVe | Definitief | 8559 |
| | | | tekeningnr. | | |
| | | | V-144.06 | | |
| | | | (wijz)/datum | | |
| | | | 22-05-2018 | | |