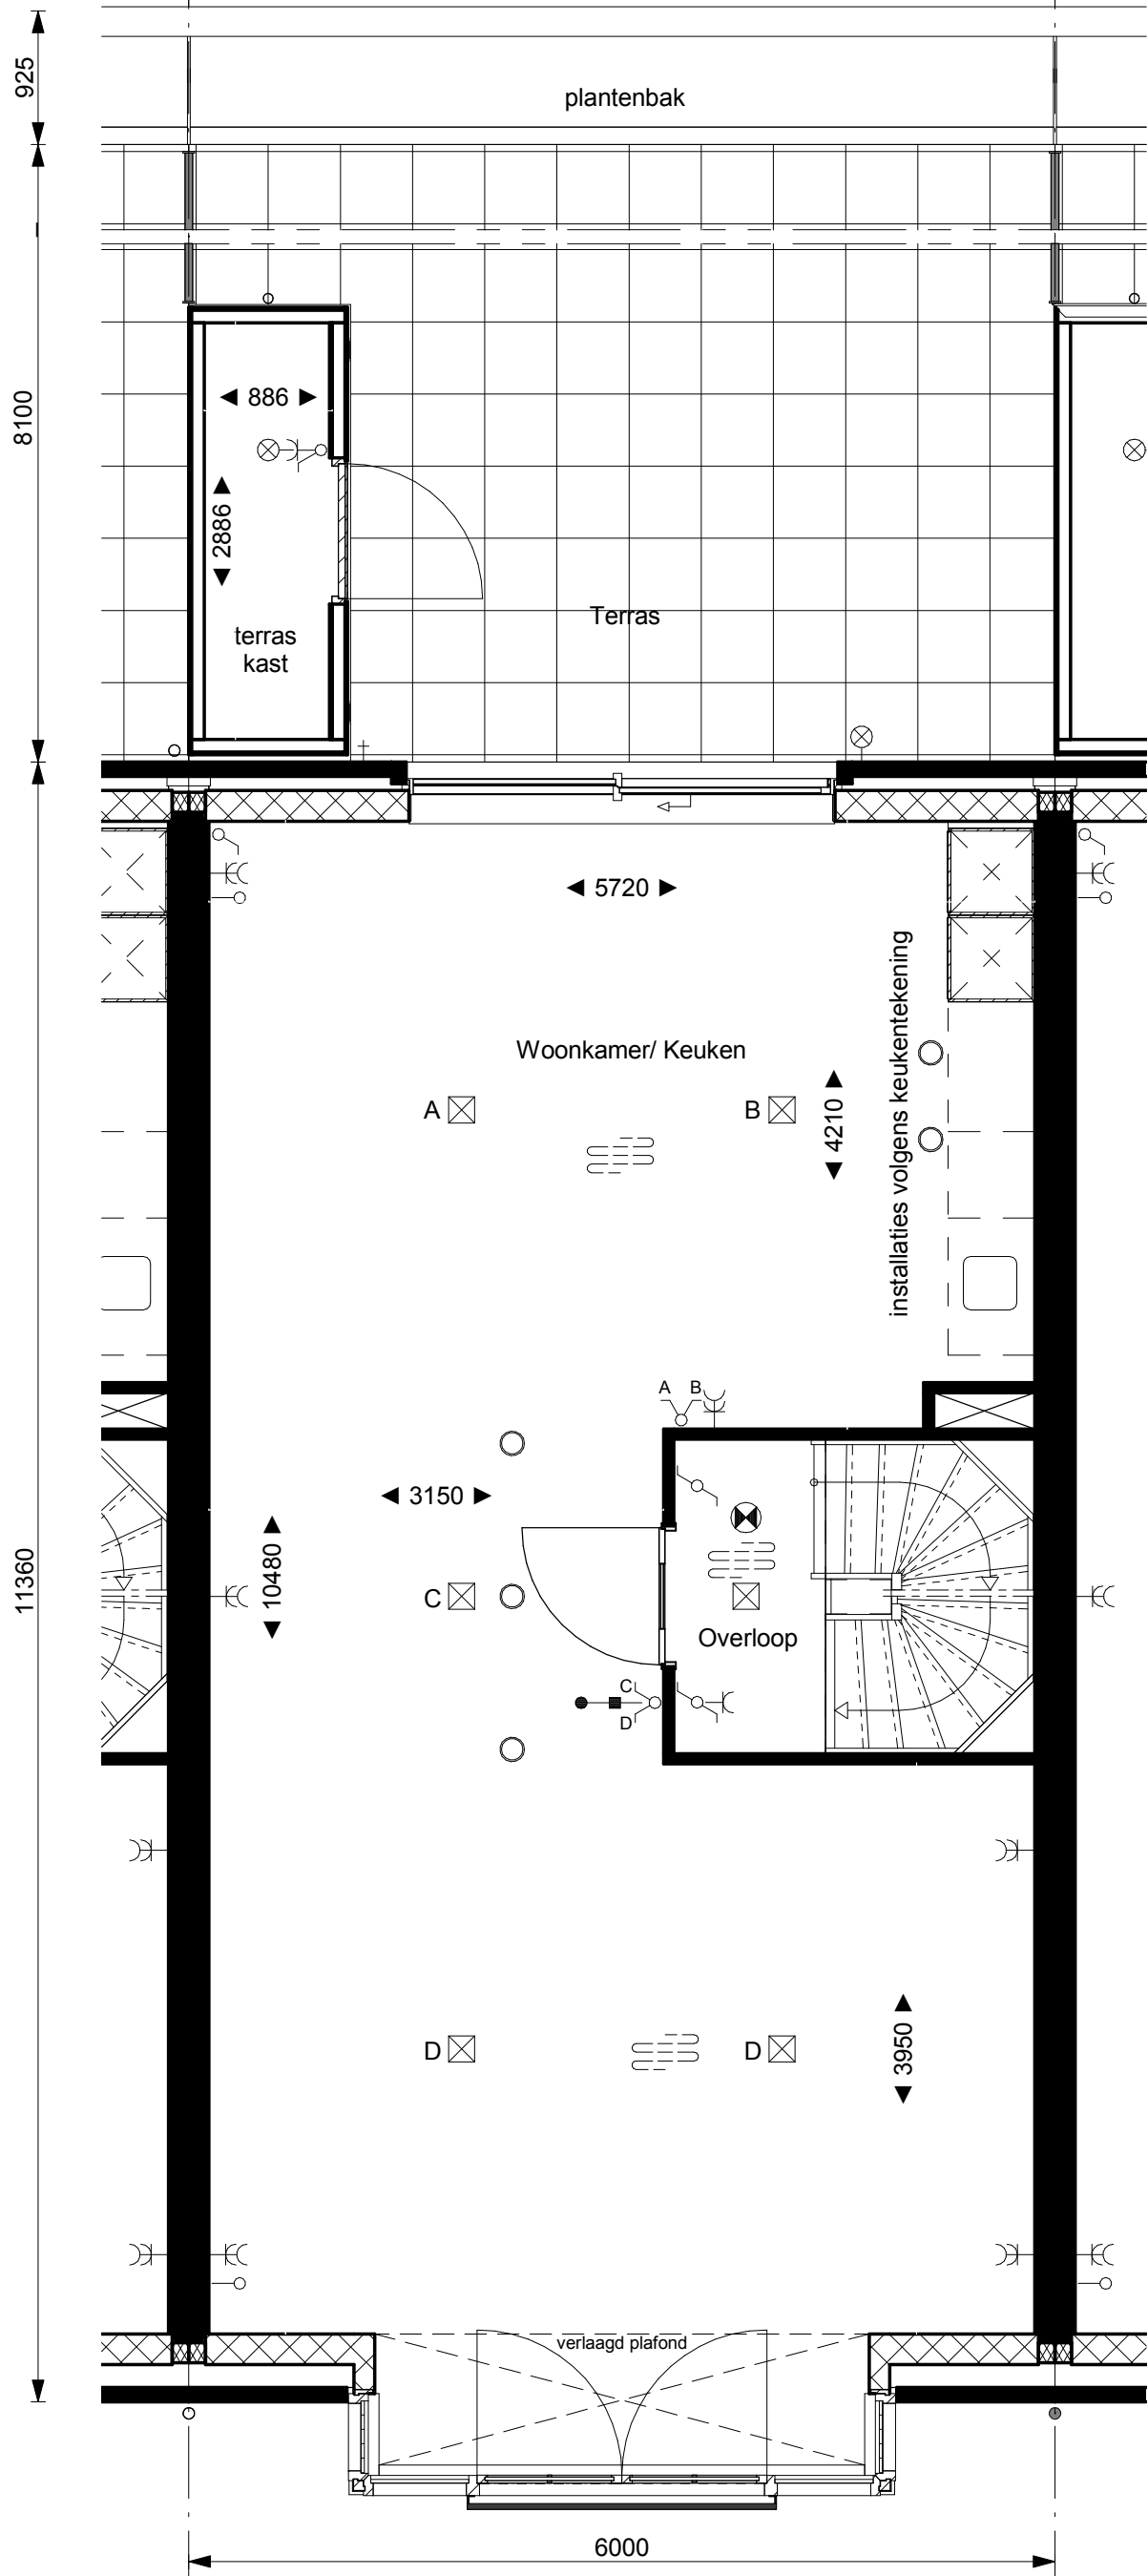

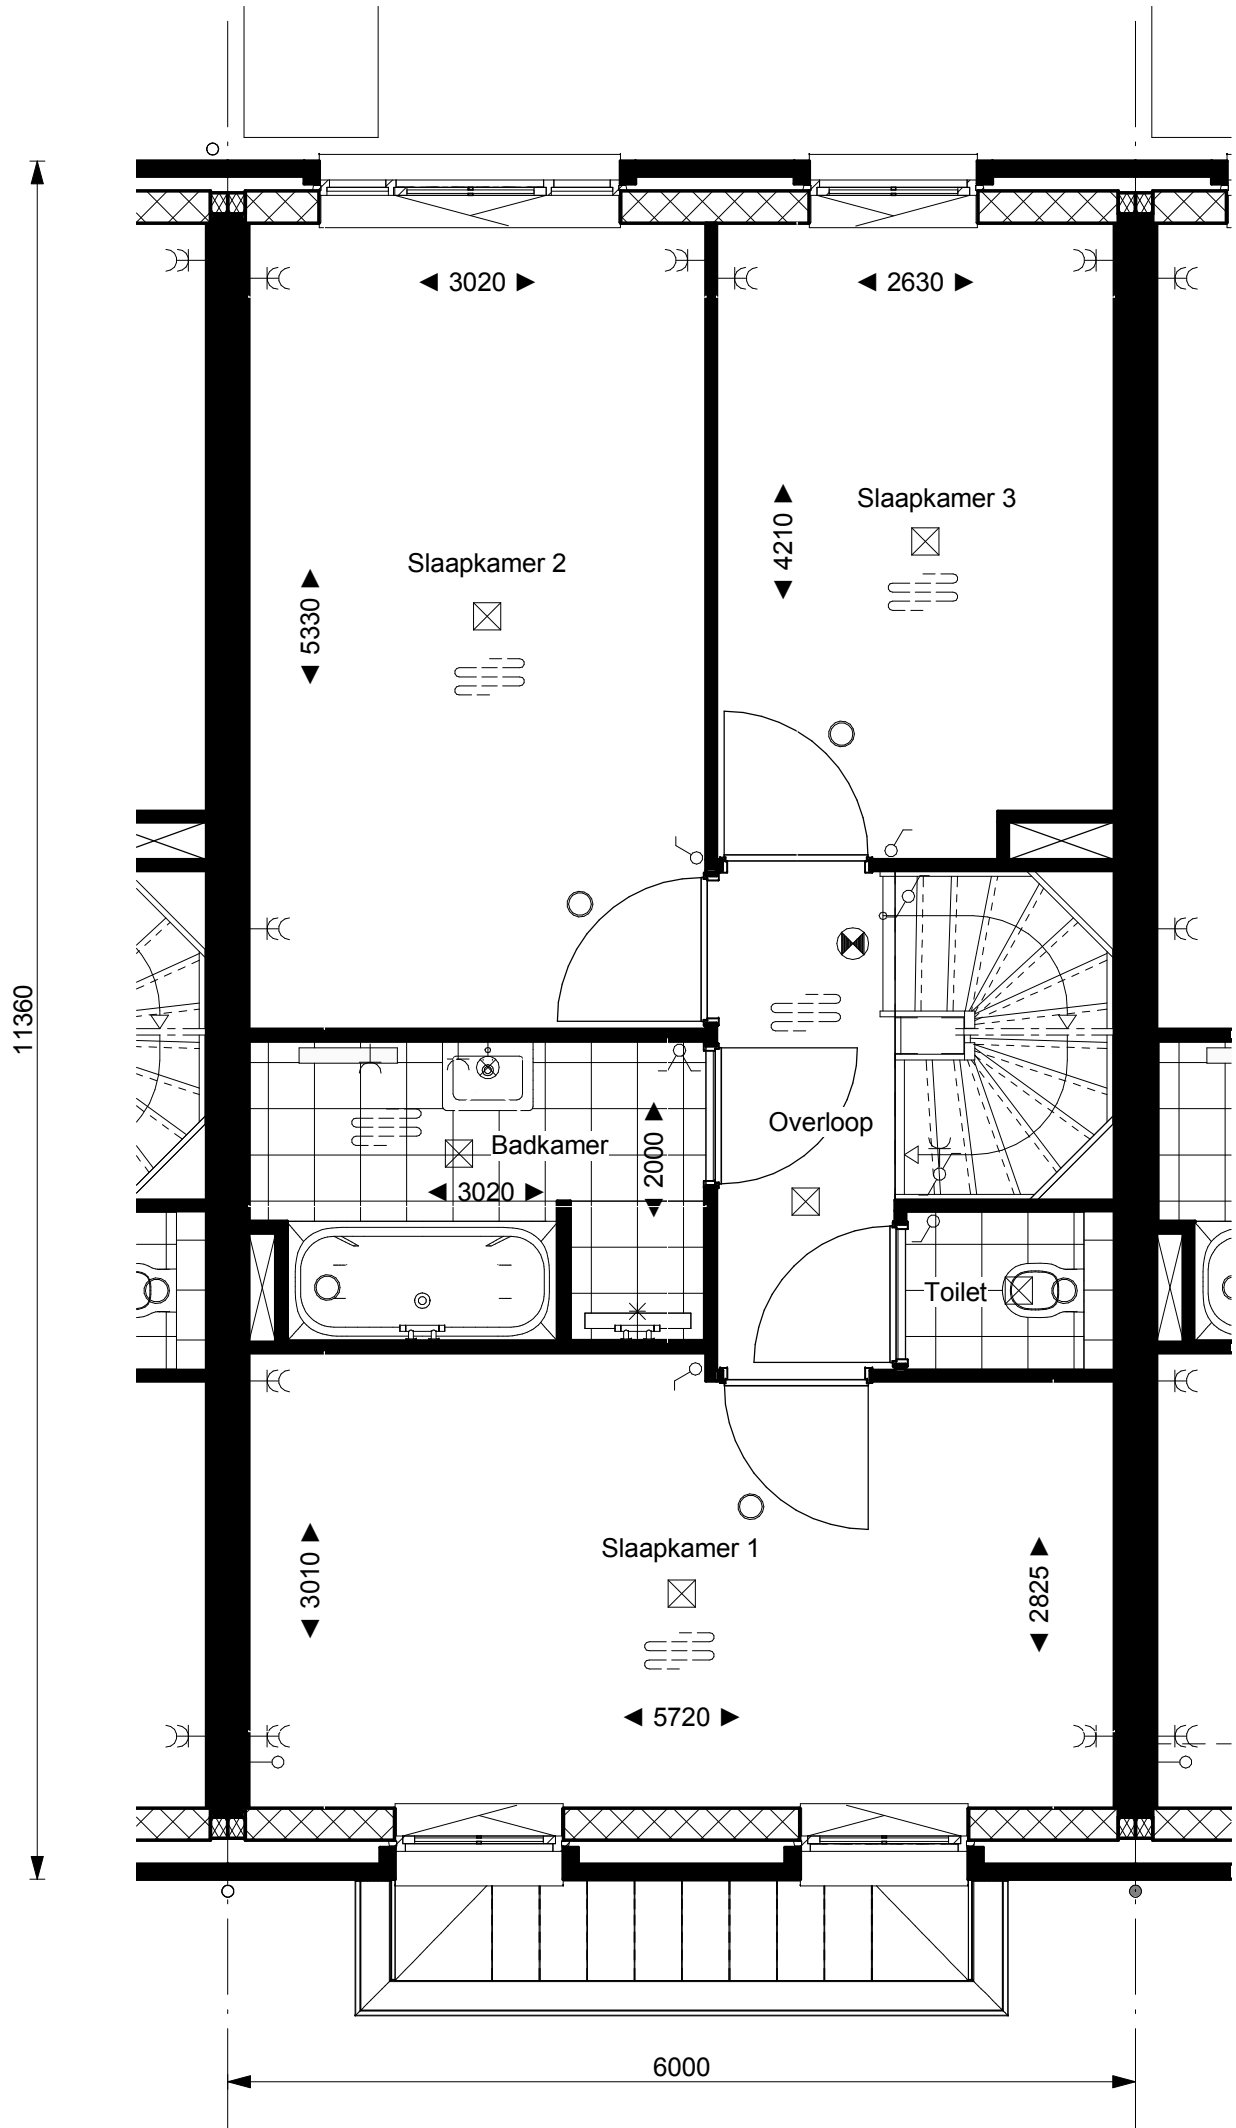



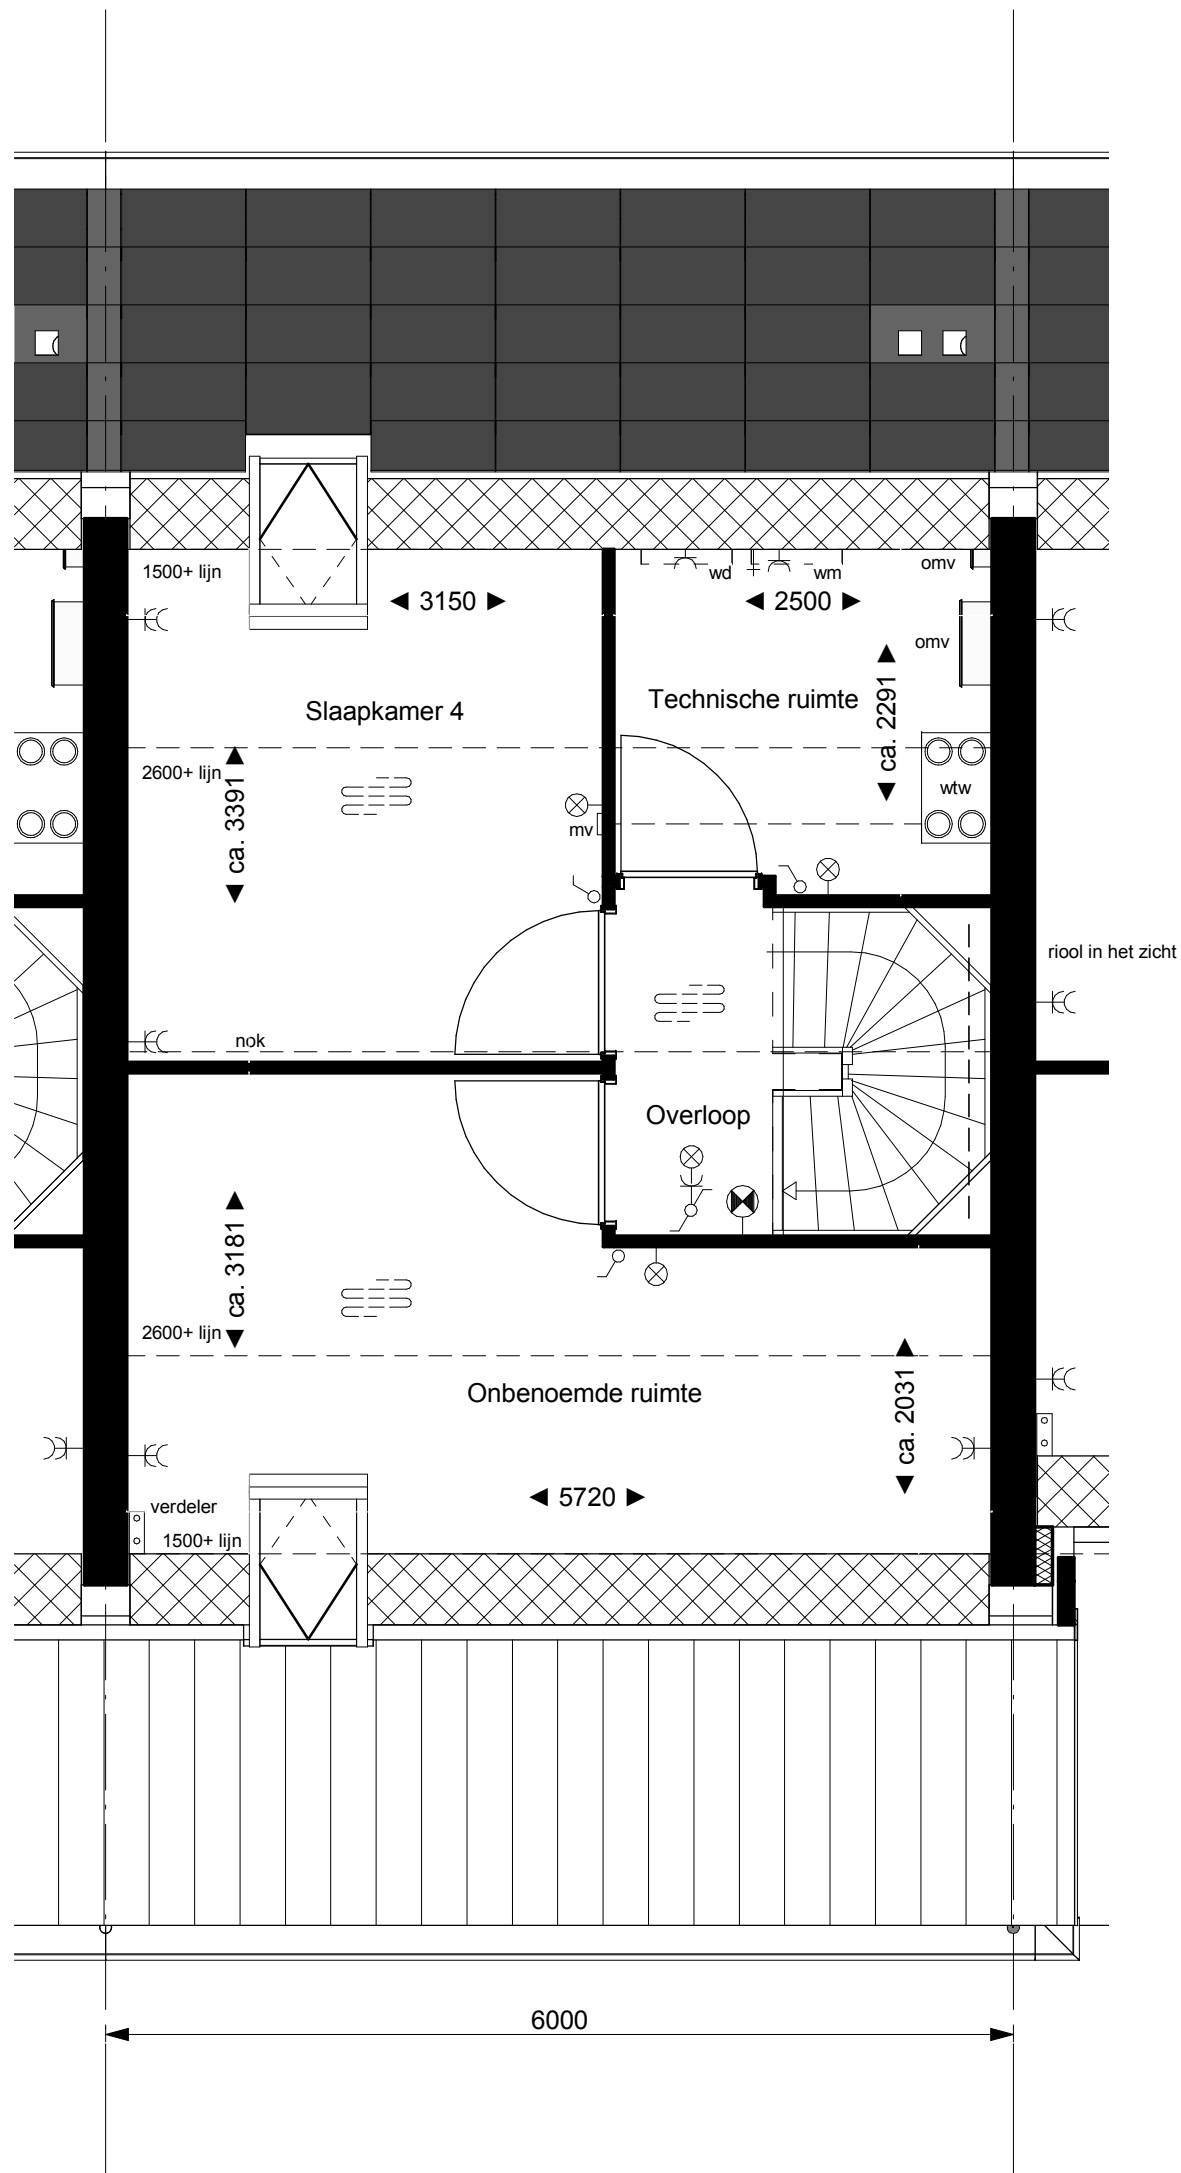
<p>BAM Advies & Engineering Postbus 54, 3980 CB Bunnik Telefoon (030) 659 89 33</p>	project	Schoemaker Plantage Parkhuizen	
	betreft	Plattegrond Begane grond Bouwnummer 146 Type P14	project nr. 8559
	schaal	1:50	tekenaar Sve
	revisie	Definitief	tekeningnr. V-146.00
			(wijz)/datum 22-05-2018




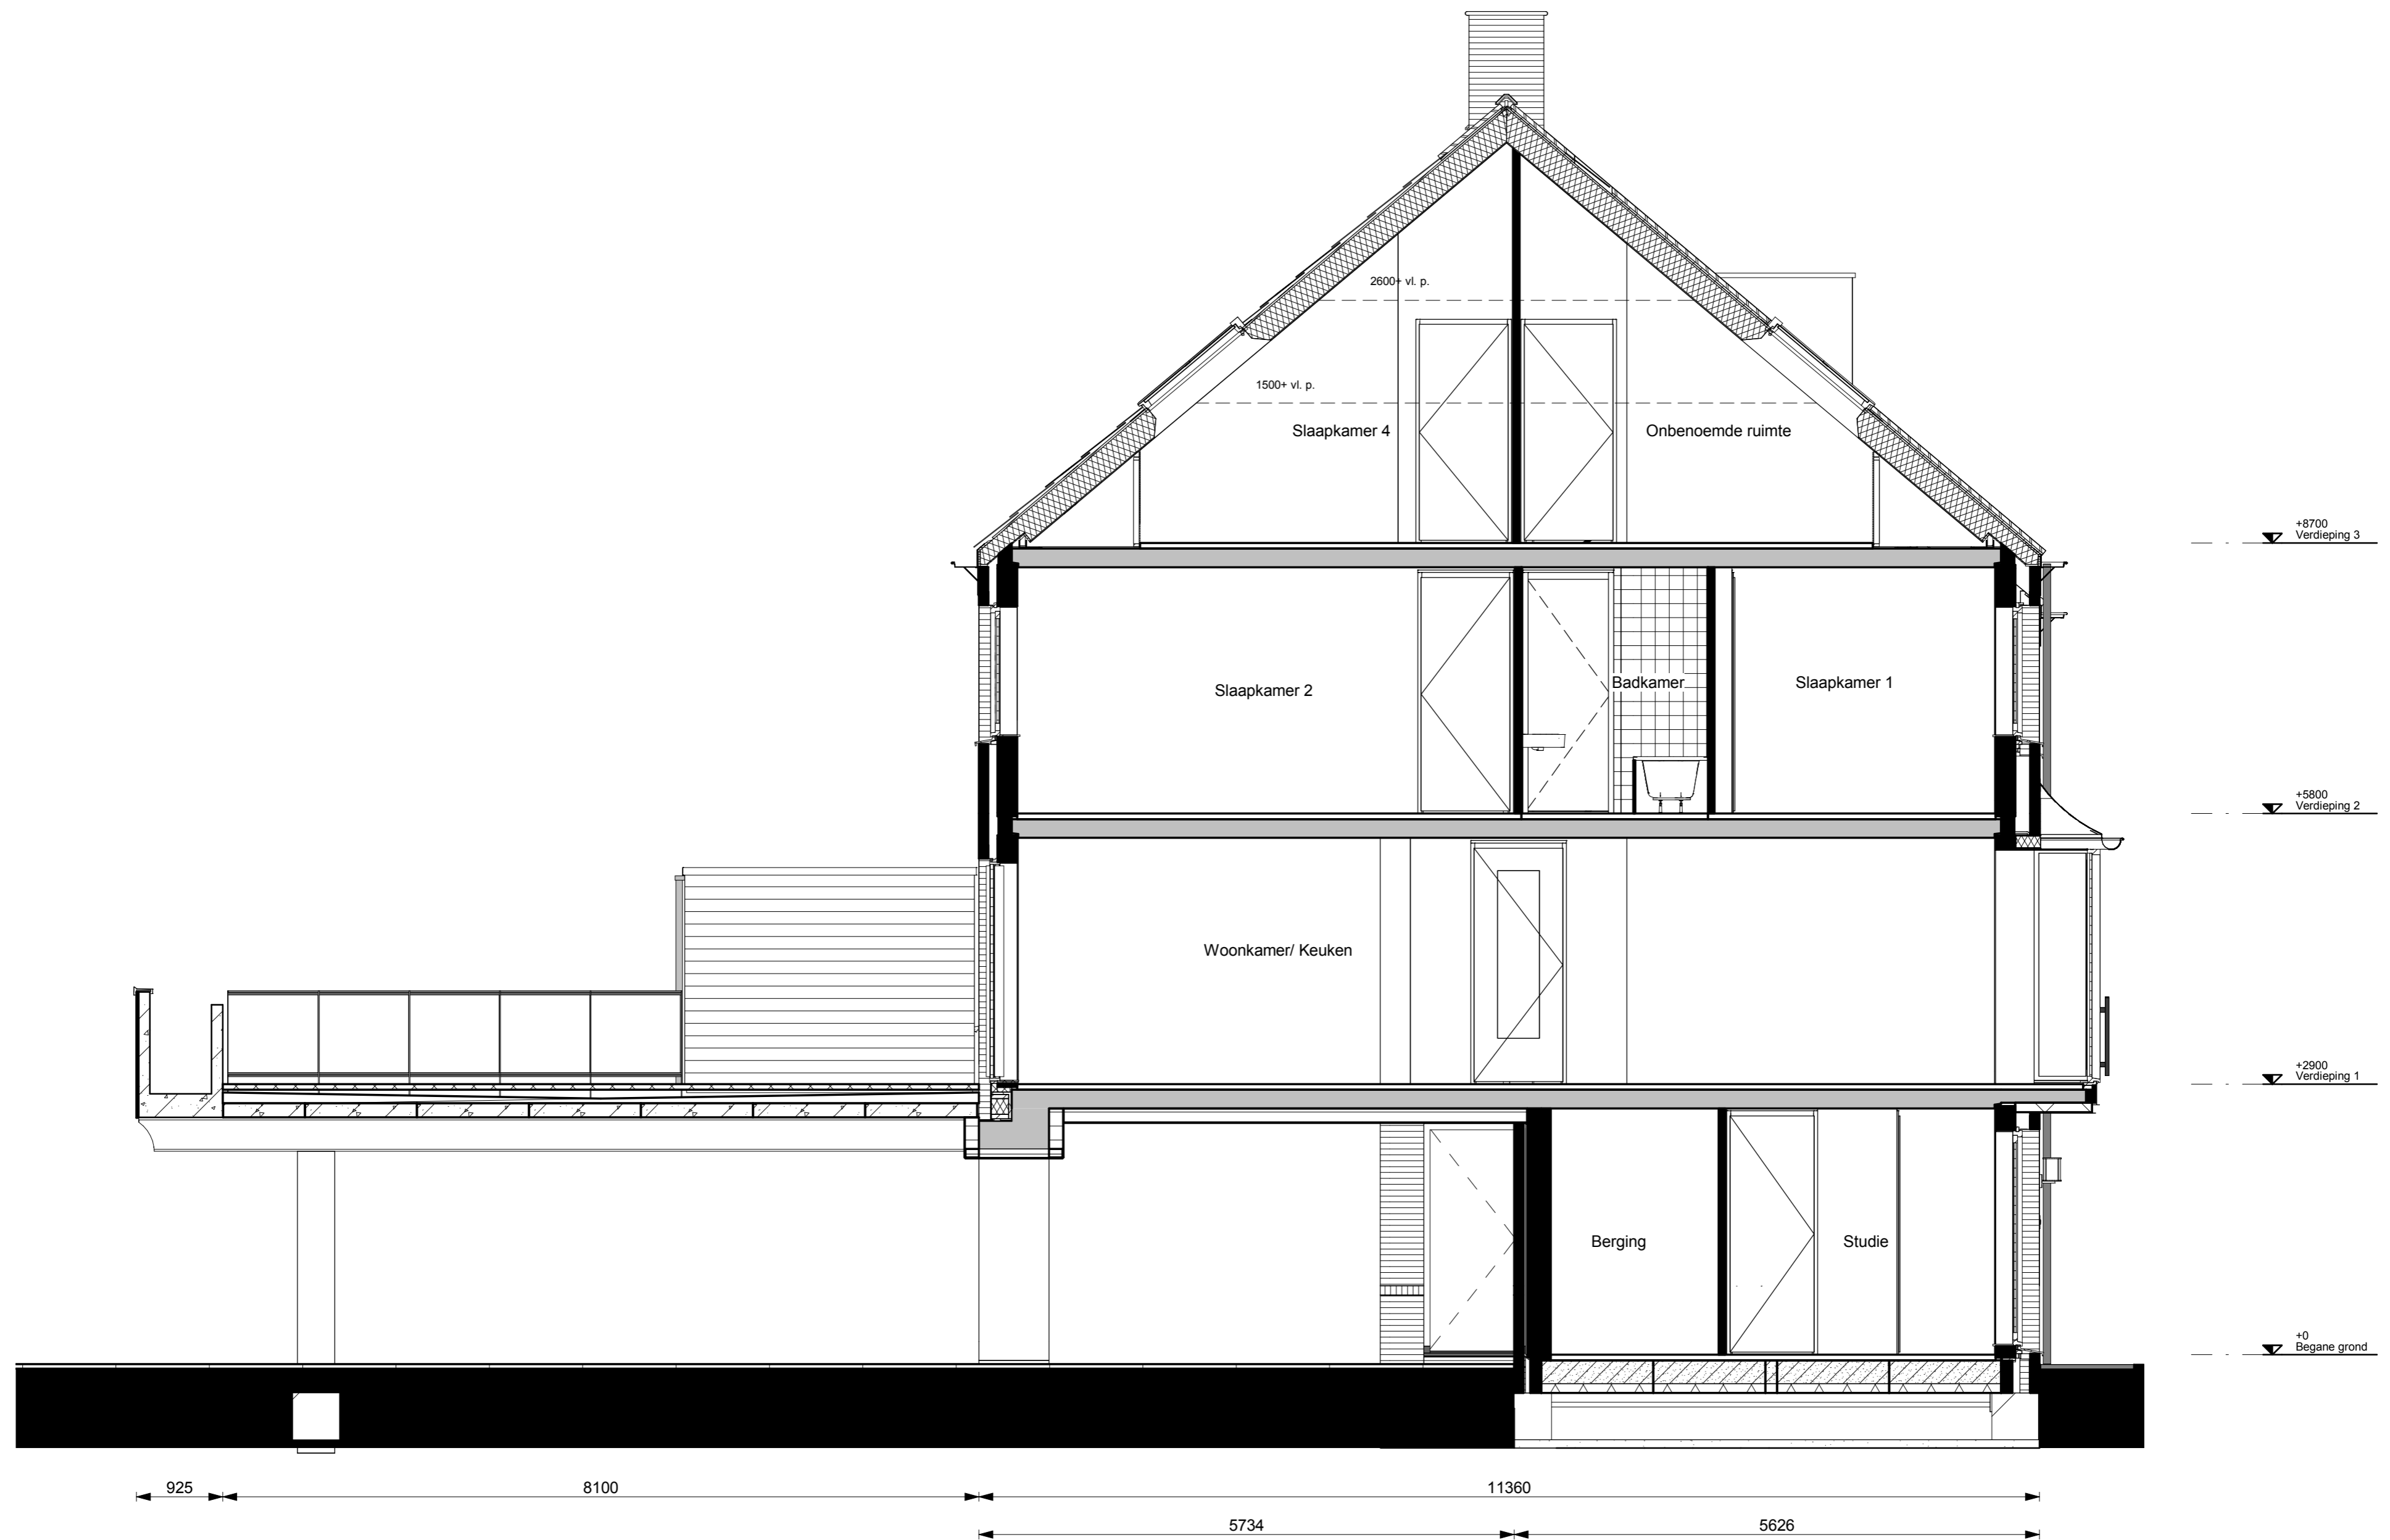
 BAM Advies & Engineering Postbus 54, 3980 CB Bunnik Telefoon (030) 659 89 33	project		Schoemaker Plantage Parkhuizen		
	betreft		Plattegrond 1e Verdieping Bouwnummer 146 Type P14		
	schaal		tekenaar	revisie	project nr.
	1:50		SVe	Definitief	8559
			tekeningnr.		
			V-146.01		
			(wijz)/datum		
			22-05-2018		



 BAM Advies & Engineering Postbus 54, 3980 CB Bunnik Telefoon (030) 659 89 33	project Schoemaker Plantage Parkhuizen		project nr. 8559
	betreft Plattegrond 2e verdieping Bouwnummer 146 Type P14		tekeningnr. V-146.02
	schaal 1:50	tekenaar SVE	revisie Definitief
			(wijz)/datum 22-05-2018



 BAM Advies & Engineering Postbus 54, 3980 CB Bunnik Telefoon (030) 659 89 33	project		Schoemaker Plantage Parkhuizen		
	betreft		Plattegrond Zolder Bouwnummer 146 Type P14		
	schaal		tekenaar	revisie	project nr.
	1:50	SVe	Definitief	8559	
			tekeningnr.	V-146.03	
			(wijz)/datum	22-05-2018	



 BAM Advies & Engineering Postbus 54, 3980 CB Bunnik Telefoon (030) 659 89 33	project		Schoemaker Plantage Parkhuizen		
	betreft		Aanzicht		
	schaal		1:50	tekenaar	SVe
	revisie		Definitief	(wijz)/datum	
project nr.		8559		tekeningsnr.	
Bouwnummer 146		Type P14		V-146.04	
revisie		Definitief		(wijz)/datum	
				22-05-2018	




+8700
Verdieping 3

+5800
Verdieping 2

+2900
Verdieping 1

+0
Begane grond

6000

 BAM Advies & Engineering Postbus 54, 3980 CB Bunnik Telefoon (030) 659 89 33	project		Schoemaker Plantage Parkhuizen	
	betreft		Gevels Voorgevel Bouwnummer 146 Type P14	
	project nr.	8559		
	tekeningnr.	V-146.05		
schaal	1:50	tekenaar	SVe	revisie Definitief
			(wijz)/datum	22-05-2018



+8700
Verdieping 3

+5800
Verdieping 2

+2900
Verdieping 1

+0
Begane grond

6000



BAM Advies & Engineering
Postbus 54,
3980 CB Bunnik
Telefoon (030) 659 89 33

project	Schoemaker Plantage Parkhuizen		
betreft	Gevels Achtergevel Bouwnummer 146 Type P14		project nr. 8559
schaal	tekenaar	revisie	(wijz)/datum
1:50	SVe	Definitief	22-05-2018
			tekeningnr. V-146.06