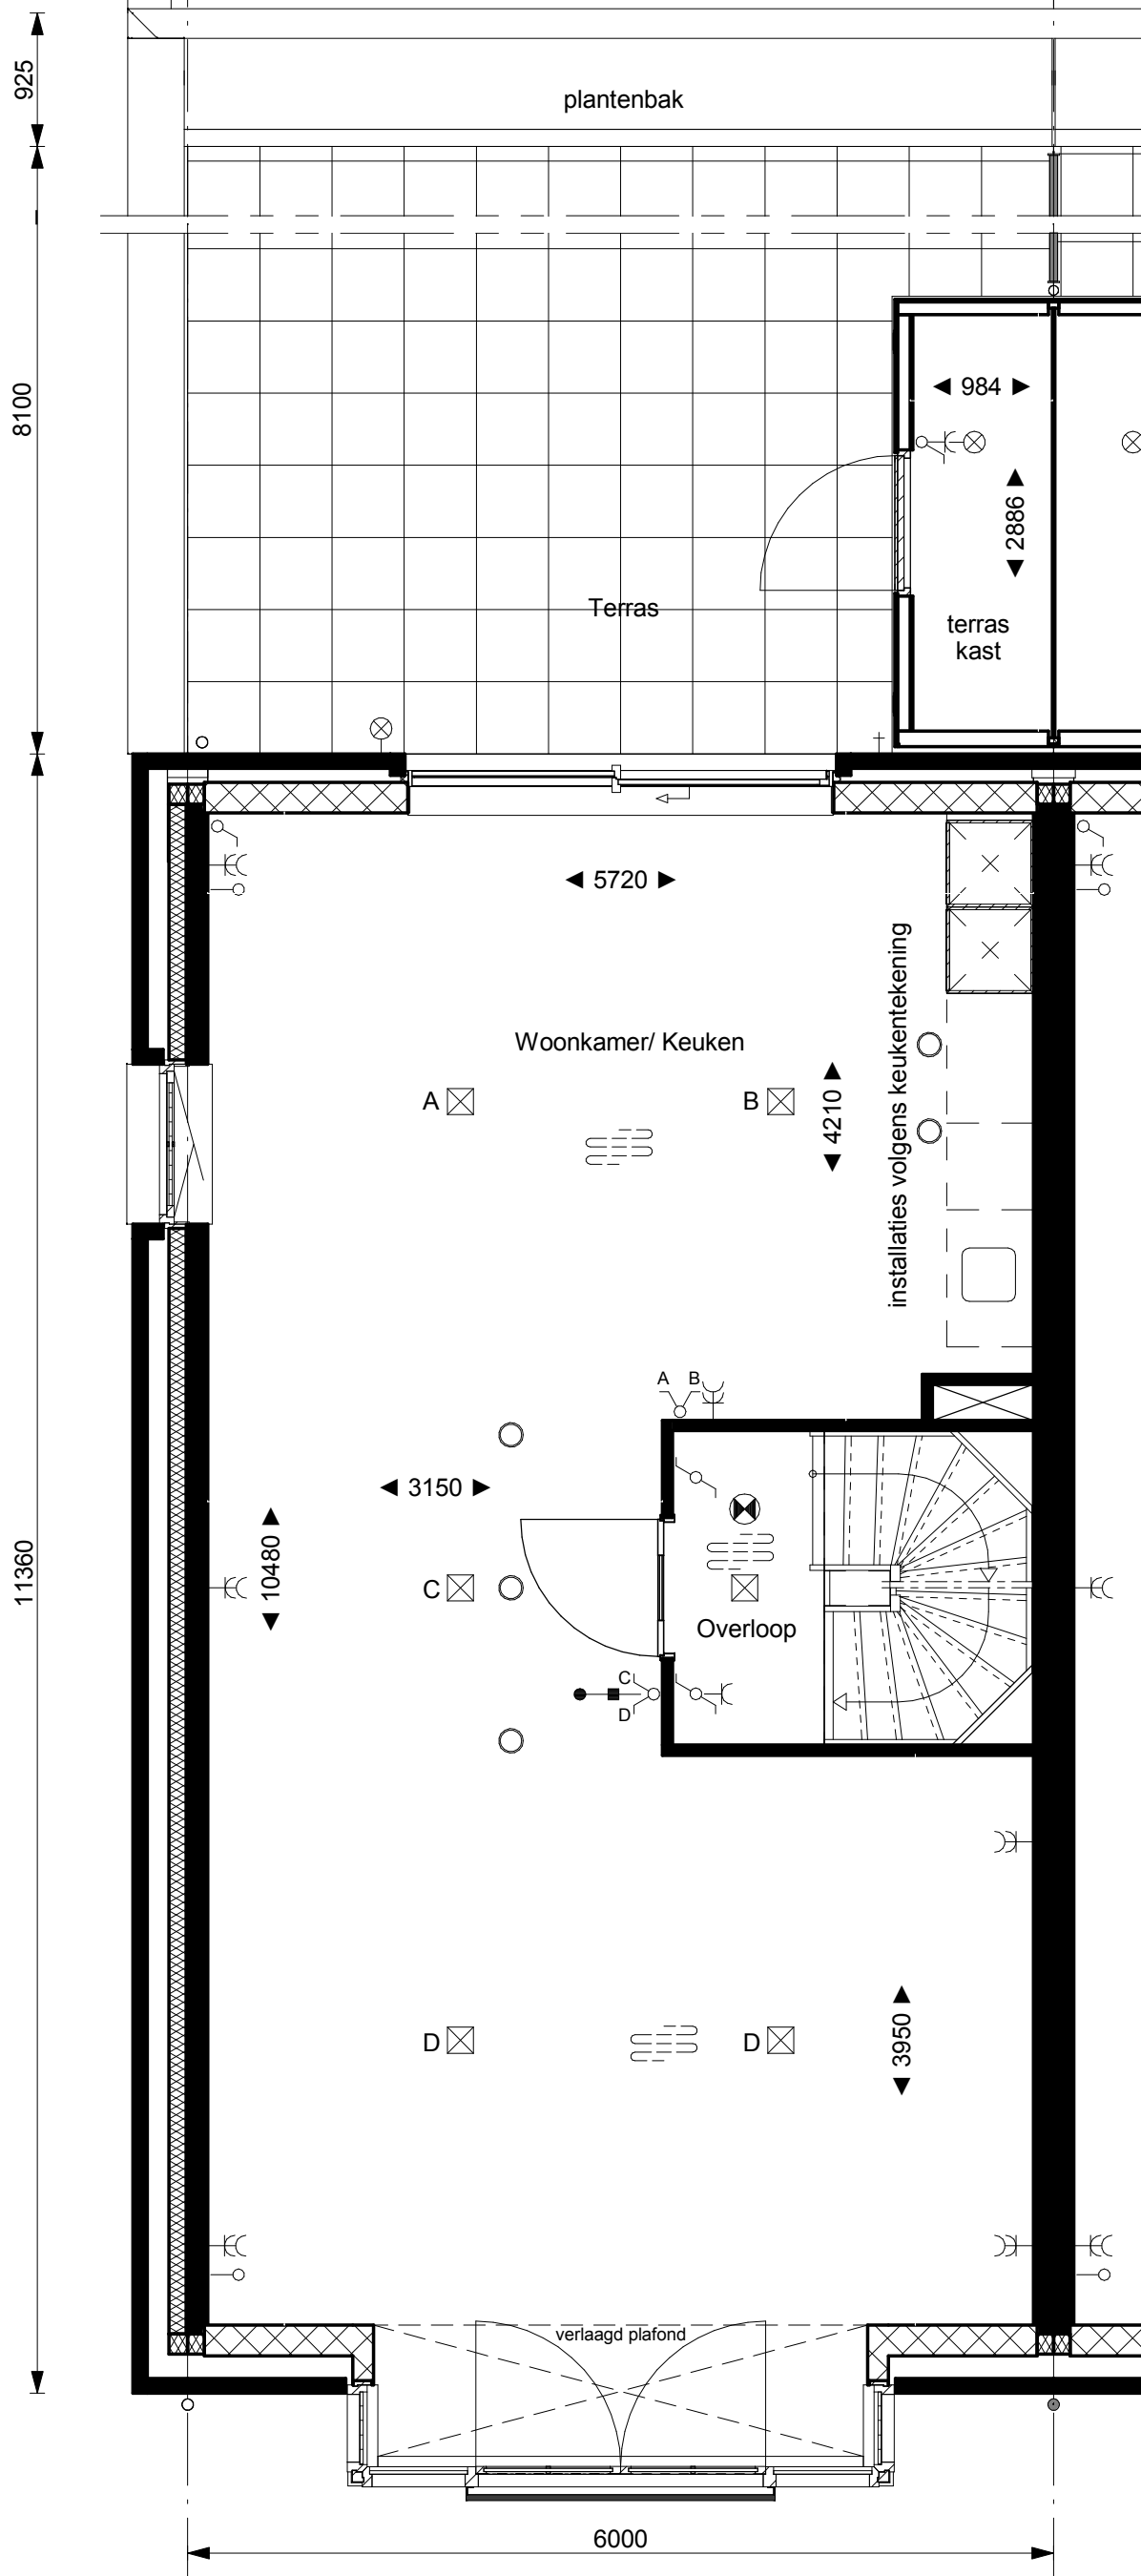

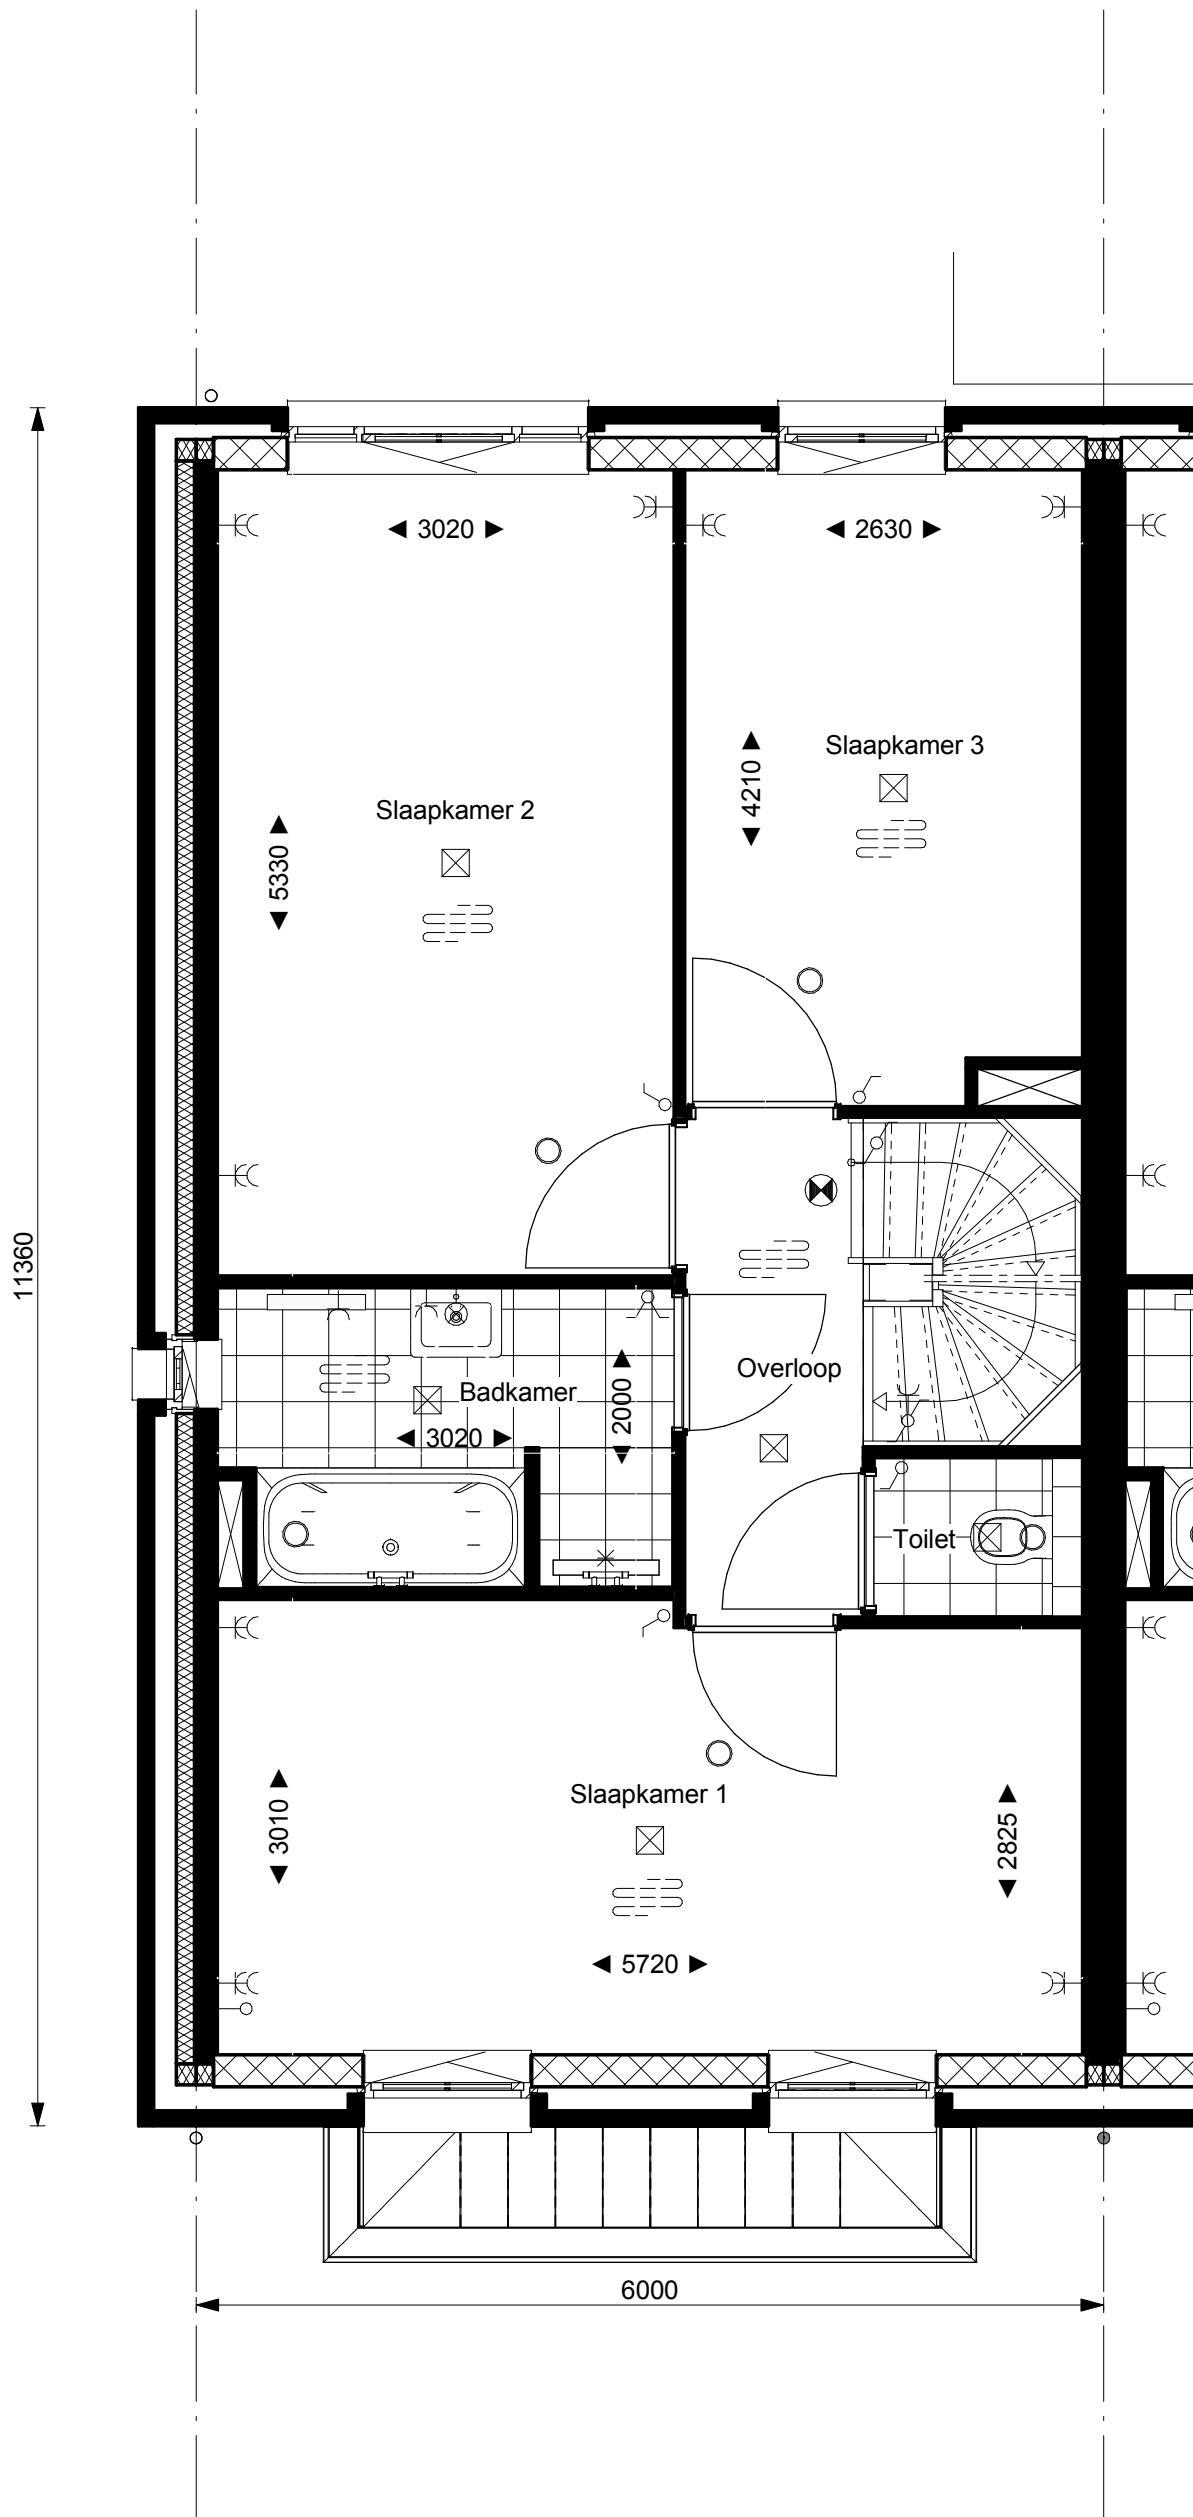

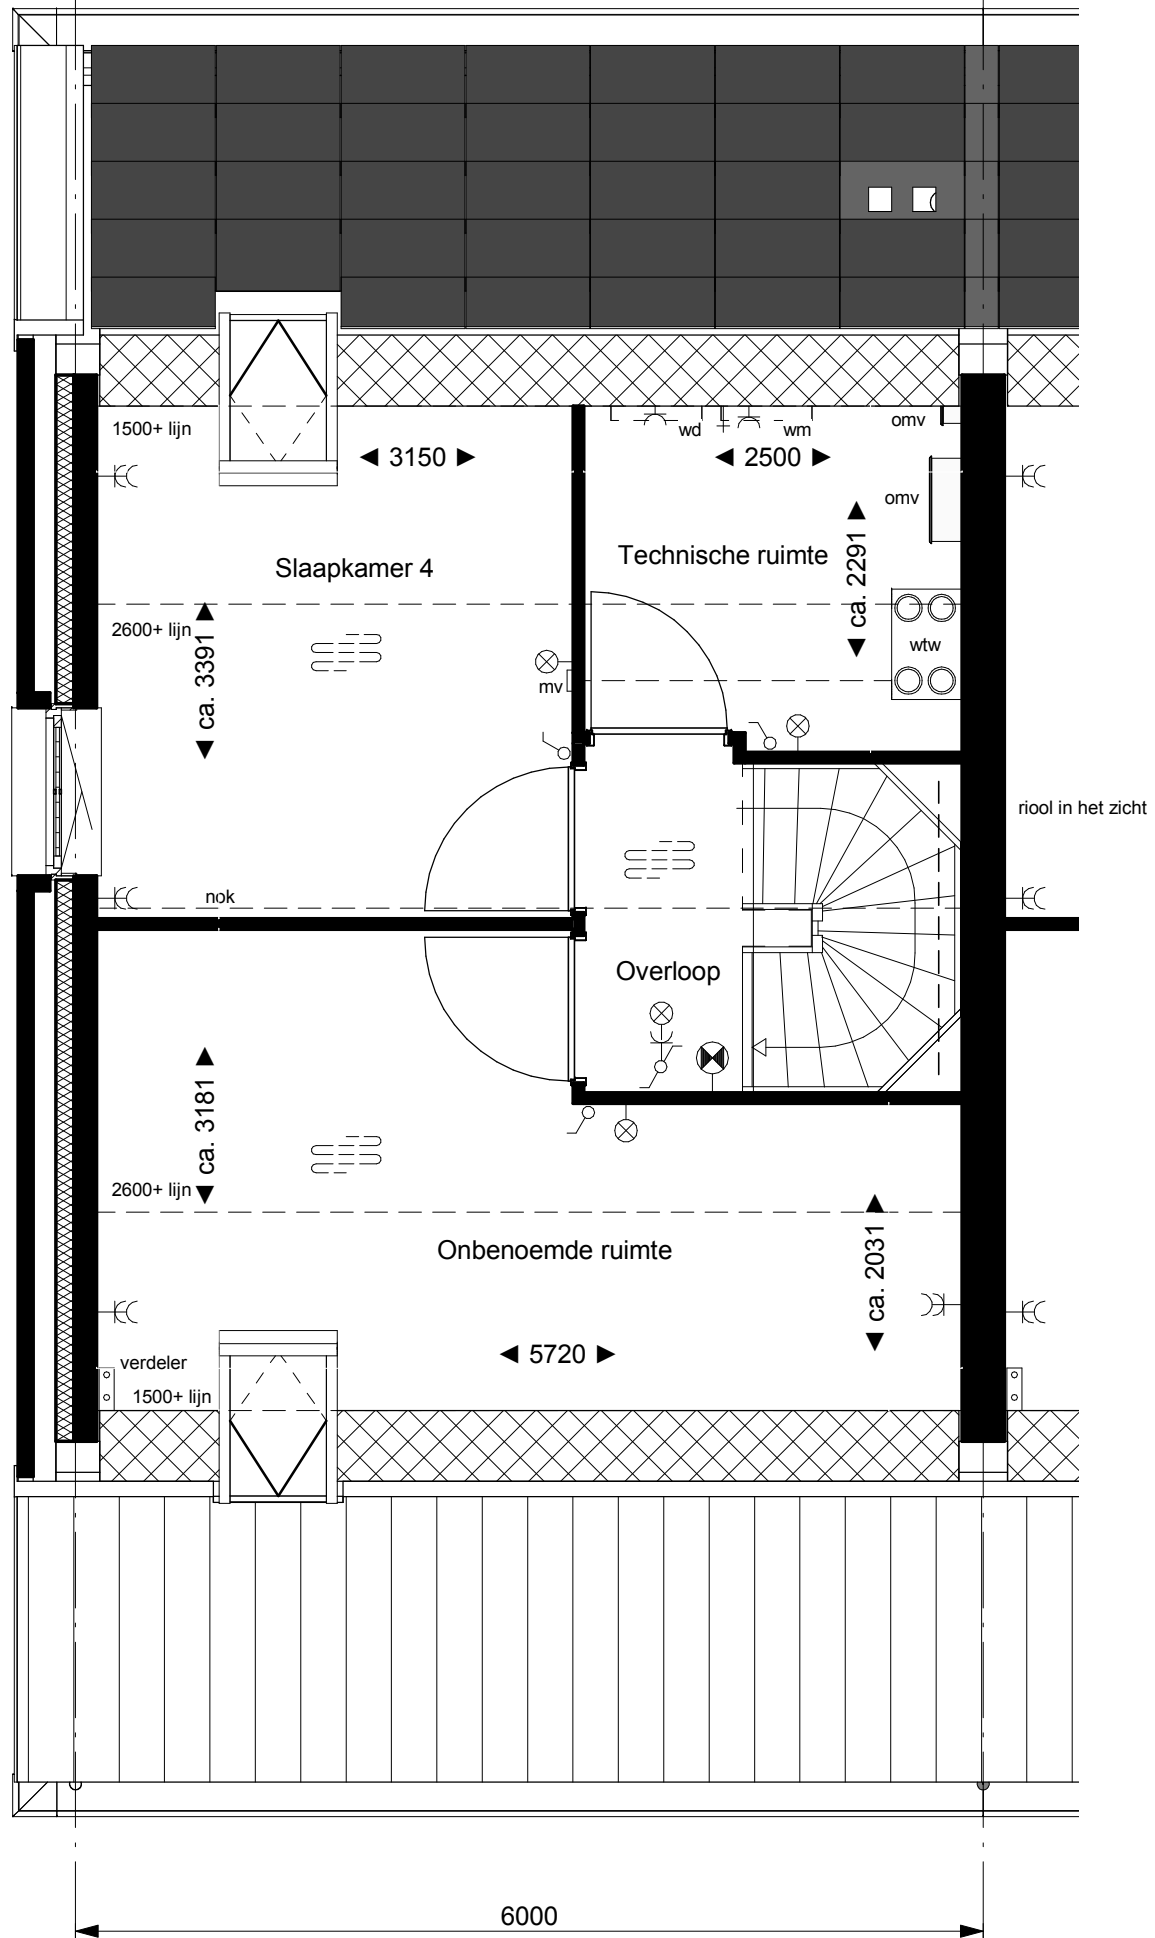
 BAM Advies & Engineering Postbus 54, 3980 CB Bunnik Telefoon (030) 659 89 33	project		Schoemaker Plantage Parkhuizen		
	betreft		Plattegrond Begane grond Bouwnummer 148 Type P15k		
	schaal		tekenaar	revisie	project nr.
	1:50		SVe	Definitief	8559
			tekeningnr.		
			V-148.00		
			(wijz)/datum		
			22-05-2018		




 BAM Advies & Engineering Postbus 54, 3980 CB Bunnik Telefoon (030) 659 89 33	project		Schoemaker Plantage Parkhuizen		
	betreft		Plattegrond 1e Verdieping Bouwnummer 148 Type P15k		
	schaal		tekenaar	revisie	project nr.
	1:50		SVe	Definitief	8559
			tekeningnr.		
			V-148.01		
			(wijz)/datum		
			22-05-2018		



 BAM Advies & Engineering Postbus 54, 3980 CB Bunnik Telefoon (030) 659 89 33	project Schoemaker Plantage Parkhuizen		project nr. 8559
	betreft Plattegrond 2e verdieping Bouwnummer 148 Type P15k		tekeningnr. V-148.02
	schaal 1:50	tekenaar SVE	revisie Definitief
			(wijz)/datum 22-05-2018



 BAM Advies & Engineering Postbus 54, 3980 CB Bunnik Telefoon (030) 659 89 33	project		Schoemaker Plantage Parkhuizen		
	betreft		Plattegrond Zolder Bouwnummer 148 Type P15k		
	schaal		tekenaar	revisie	project nr.
	1:50		SVe	Definitief	8559
			tekeningnr.		
			V-148.03		
			(wijz)/datum		
			22-05-2018		



 BAM Advies & Engineering Postbus 54, 3980 CB Bunnik Telefoon (030) 659 89 33	project		Schoemaker Plantage Parkhuizen		
	betreft		Aanzicht		
	Type		Doorsnede		
	Type		Bouwnummer 148		
Type		Type P15k			
schaal	1:50	tekenaar	SVe	revisie	Definitief
			(wijz)/datum	22-05-2018	
			project nr.	8559	
			tekeningnr.	V-148.04	



+8700
Verdieping 3

+5800
Verdieping 2

+2900
Verdieping 1

+0
Begane grond

6000



BAM Advies & Engineering
Postbus 54,
3980 CB Bunnik
Telefoon (030) 659 89 33

project	Schoemaker Plantage Parkhuizen		
betreft	Gevels Voorgevel Bouwnummer 148 Type P15k	project nr.	8559
schaal	1:50	tekenaar	SVe
revisie	Definitief	(wijz)/datum	22-05-2018
		tekeningnr.	V-148.05




+8700
Verdieping 3


+5800
Verdieping 2

+2900
Verdieping 1

+0
Begane grond

6000

 BAM Advies & Engineering Postbus 54, 3980 CB Bunnik Telefoon (030) 659 89 33	project		Schoemaker Plantage Parkhuizen		
	betreft		Gevels Achtergevel Bouwnummer 148 Type P15k		
	schaal		tekenaar	revisie	project nr.
	1:50		SVe	Definitief	8559
			tekeningnr.		
			V-148.06		
			(wijz)/datum		
			22-05-2018		

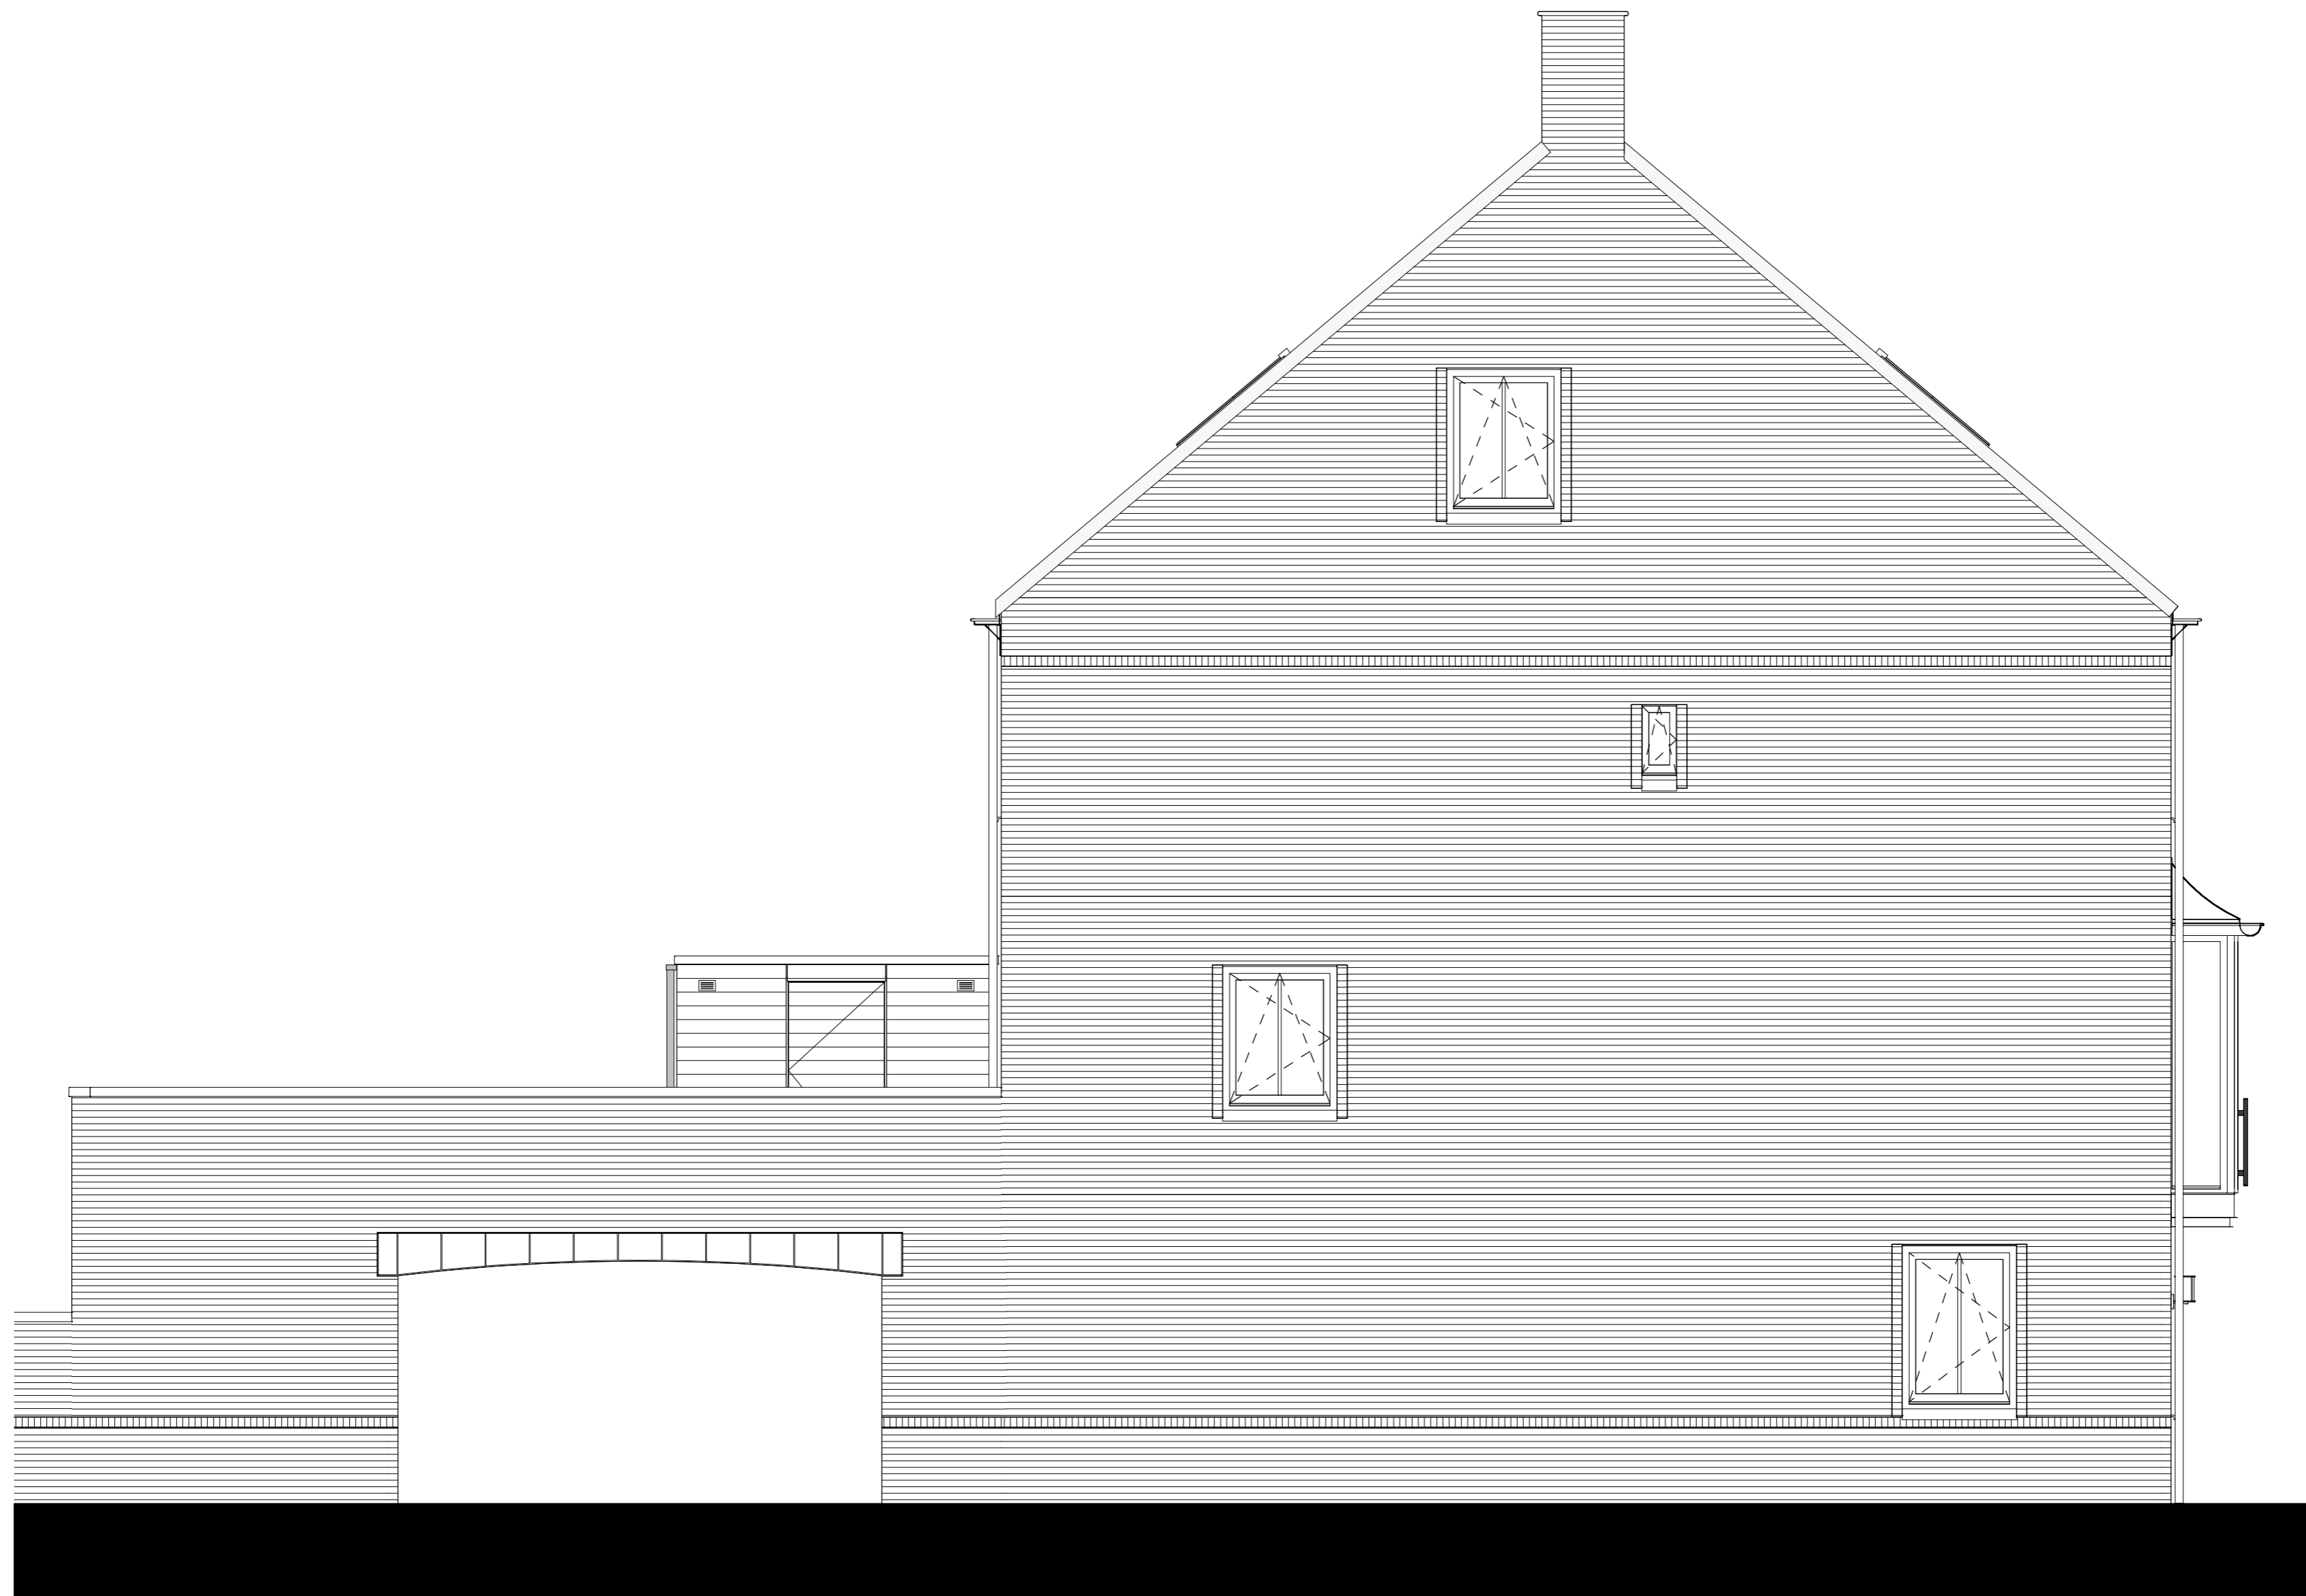

+8700
Verdieping 3

+5800
Verdieping 2

+2900
Verdieping 1

+0
Begane grond

3166 4700 1159 11360

 BAM Advies & Engineering Postbus 54, 3980 CB Bunnik Telefoon (030) 659 89 33	project		Schoemaker Plantage Parkhuizen				
	betreft		Aanzicht Kopgevel Bouwnummer 148 Type P15k				
	project nr.		8559				
	tekeningnr.		V-148.07				
schaal	1:50	tekenaar	SVe	revisie	Definitief	(wijz)/datum	22-05-2018