
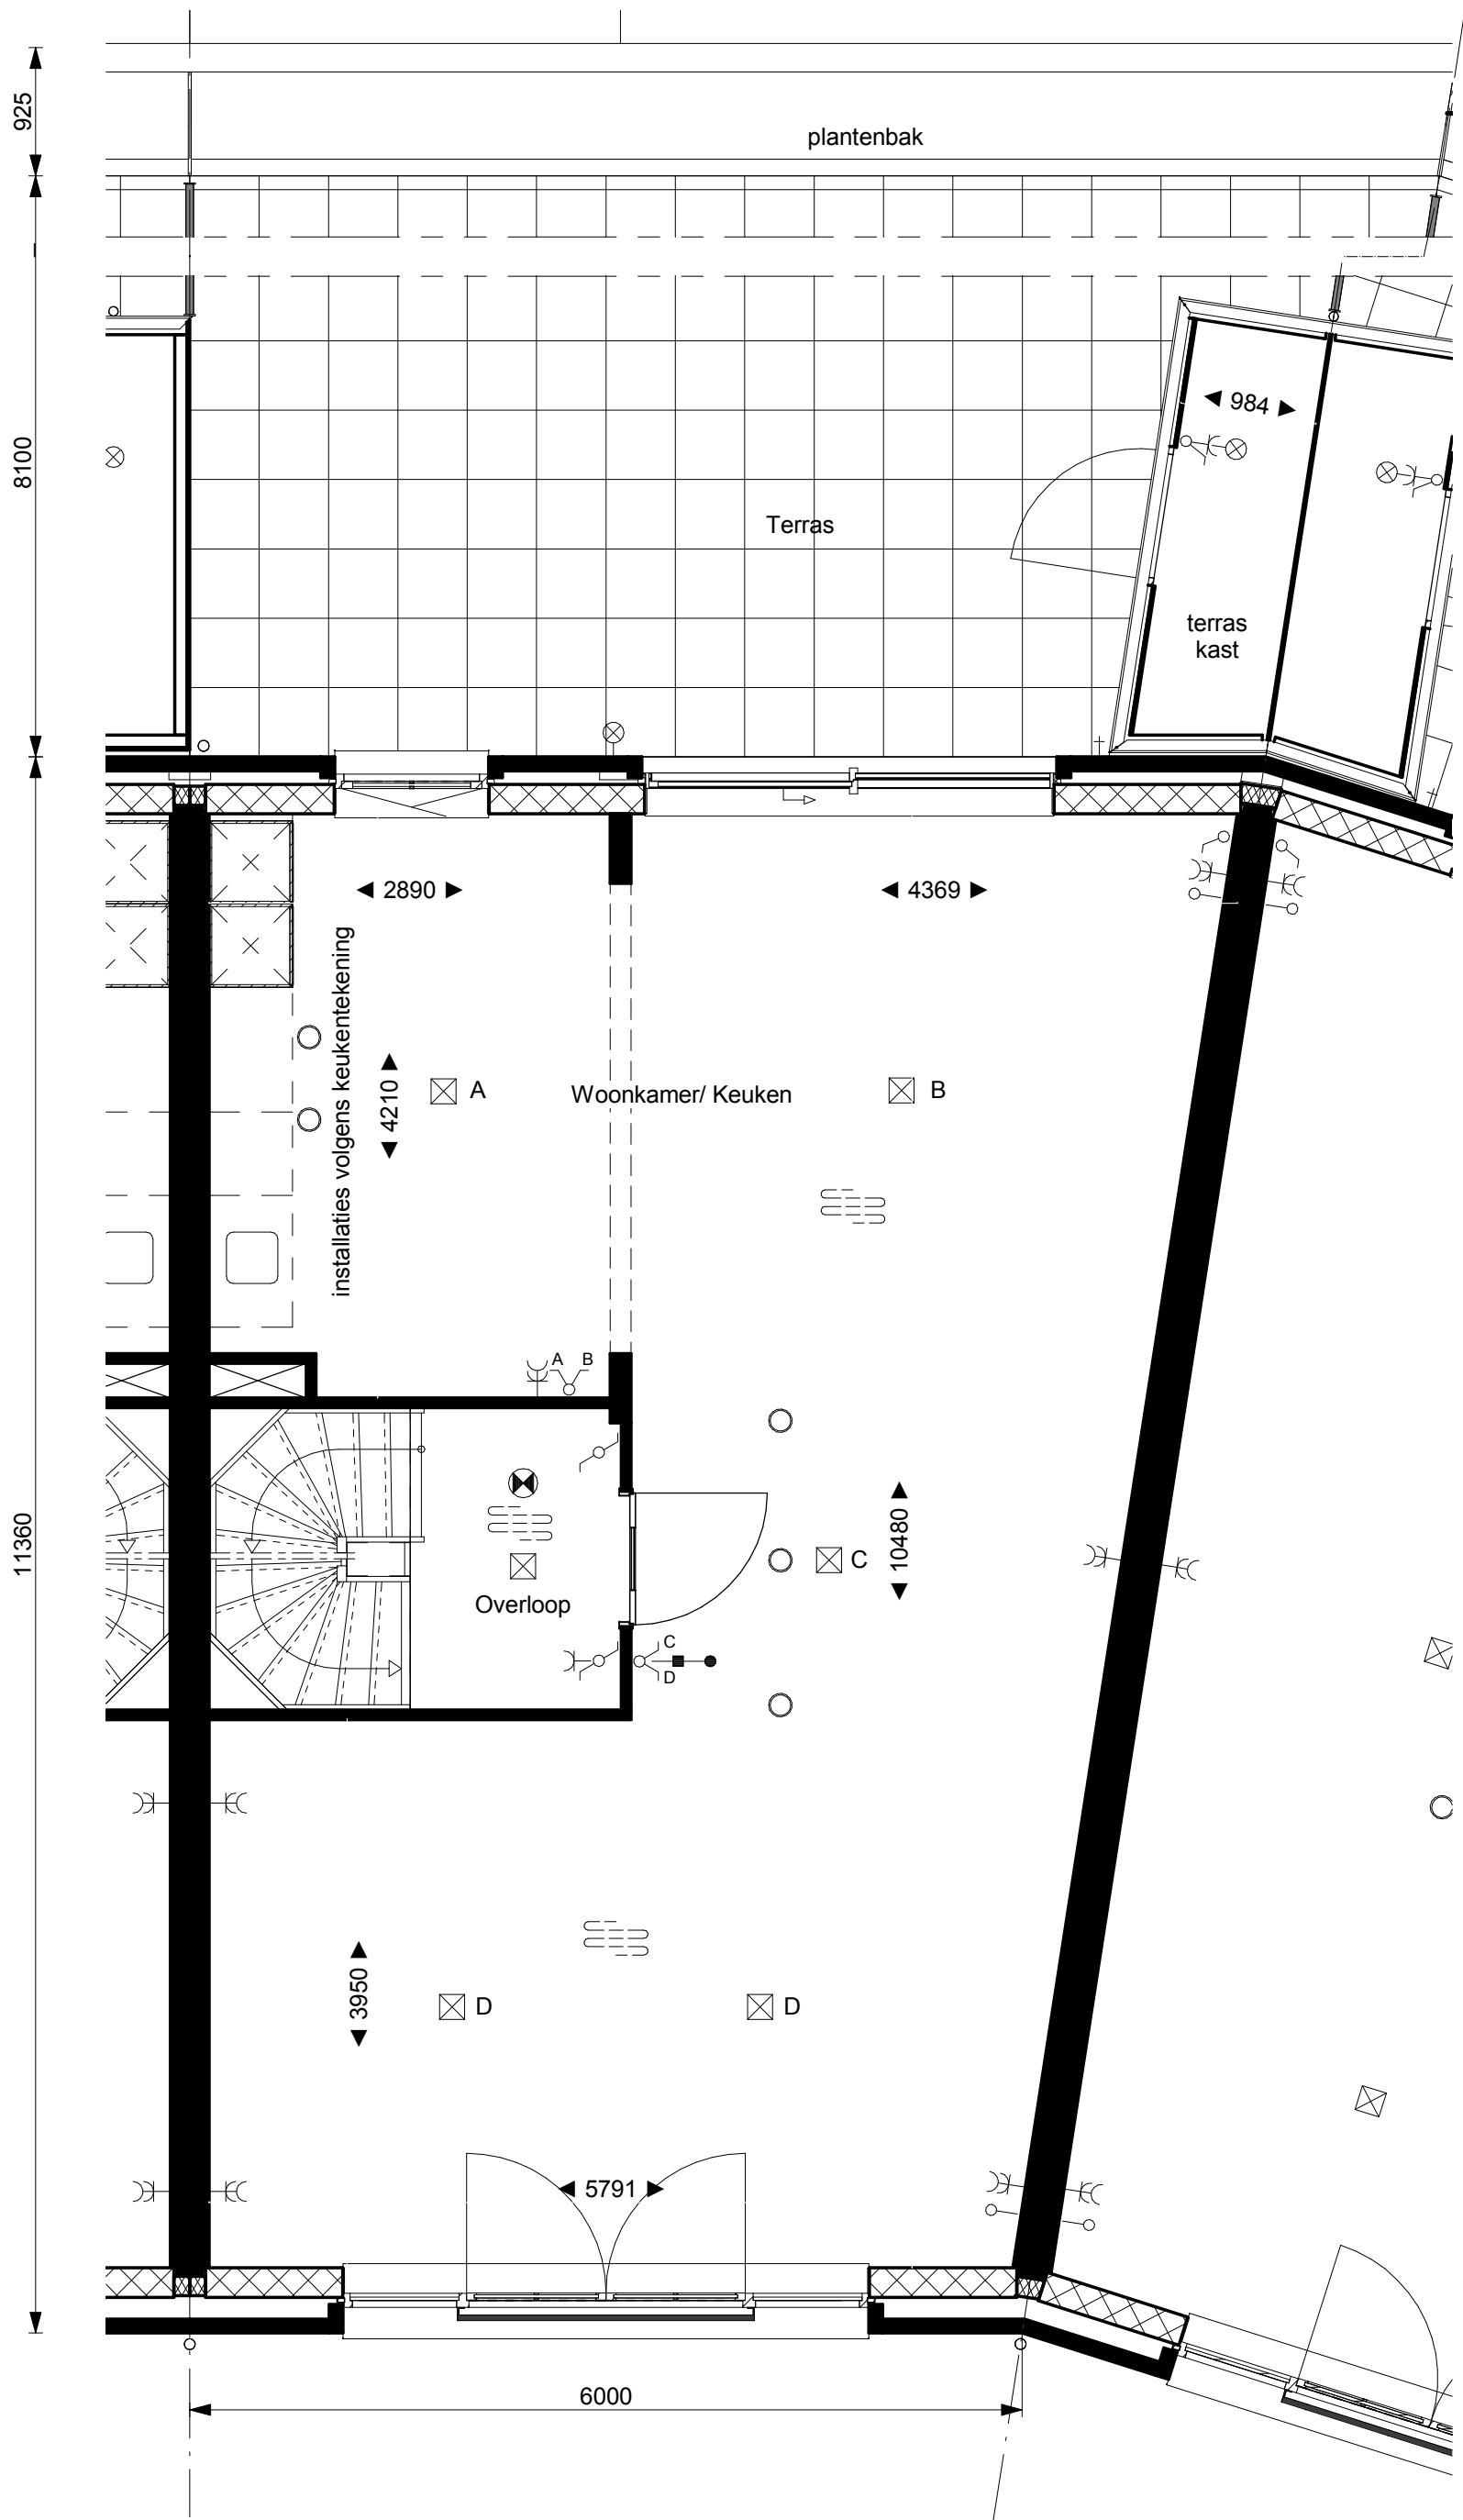



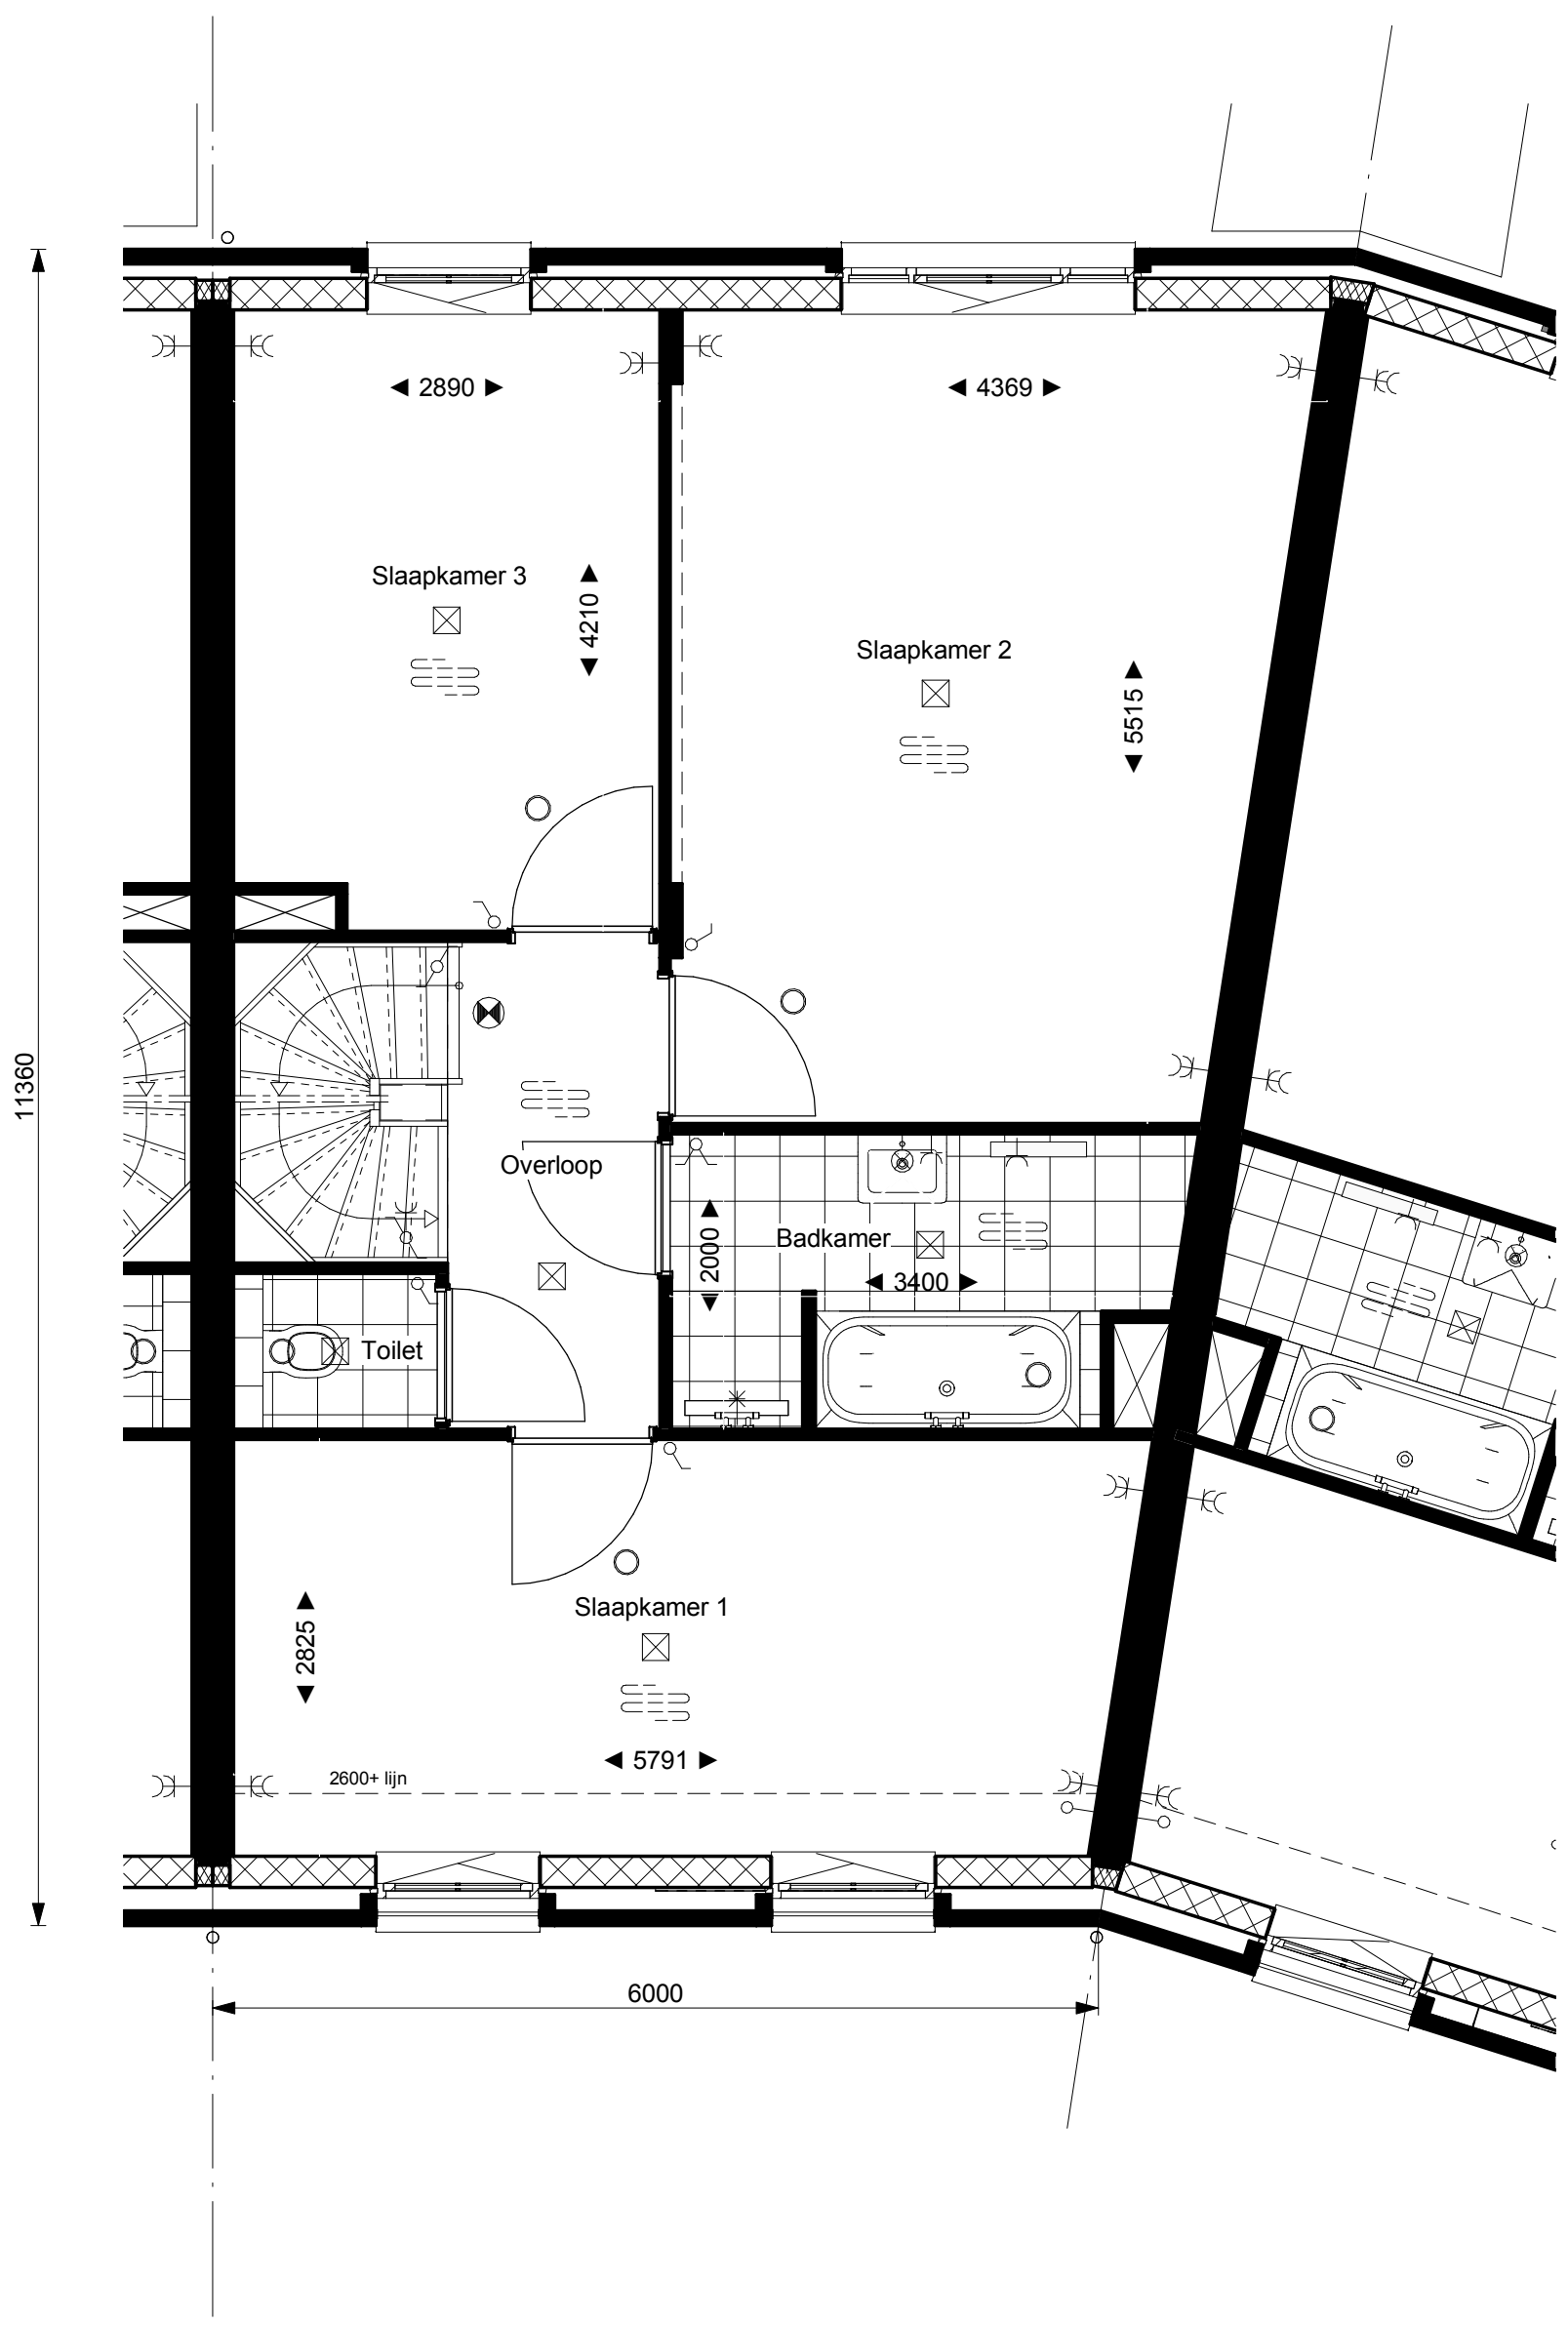
7060
1534
5526


6000


 BAM Advies & Engineering Postbus 54, 3980 CB Bunnik Telefoon (030) 659 89 33	project		Schoemaker Plantage Parkhuizen	
	betreft		Plattegrond Begane grond Bouwnummer 136 Type P5s	
	project nr.	8559		
	tekeningnr.	V-136.00		
schaal	1:50	tekenaar	SVe	revisie Definitief
			(wijz)/datum	22-05-2018




 BAM Advies & Engineering Postbus 54, 3980 CB Bunnik Telefoon (030) 659 89 33	project Schoemaker Plantage Parkhuizen		project nr. 8559
	betreft Plattegrond 1e Verdieping Bouwnummer 136 Type P5s		tekeningnr. V-136.01
	schaal 1:50	tekenaar S.Ve	revisie Definitief
			(wijz)/datum 22-05-2018



 BAM Advies & Engineering Postbus 54, 3980 CB Bunnik Telefoon (030) 659 89 33	project Schoemaker Plantage Parkhuizen		project nr. 8559
	betreft Plattegrond 2e verdieping Bouwnummer 136 Type P5s		tekeningnr. V-136.02
	schaal 1:50	tekenaar SVe	revisie Definitief
			(wijz)/datum 22-05-2018

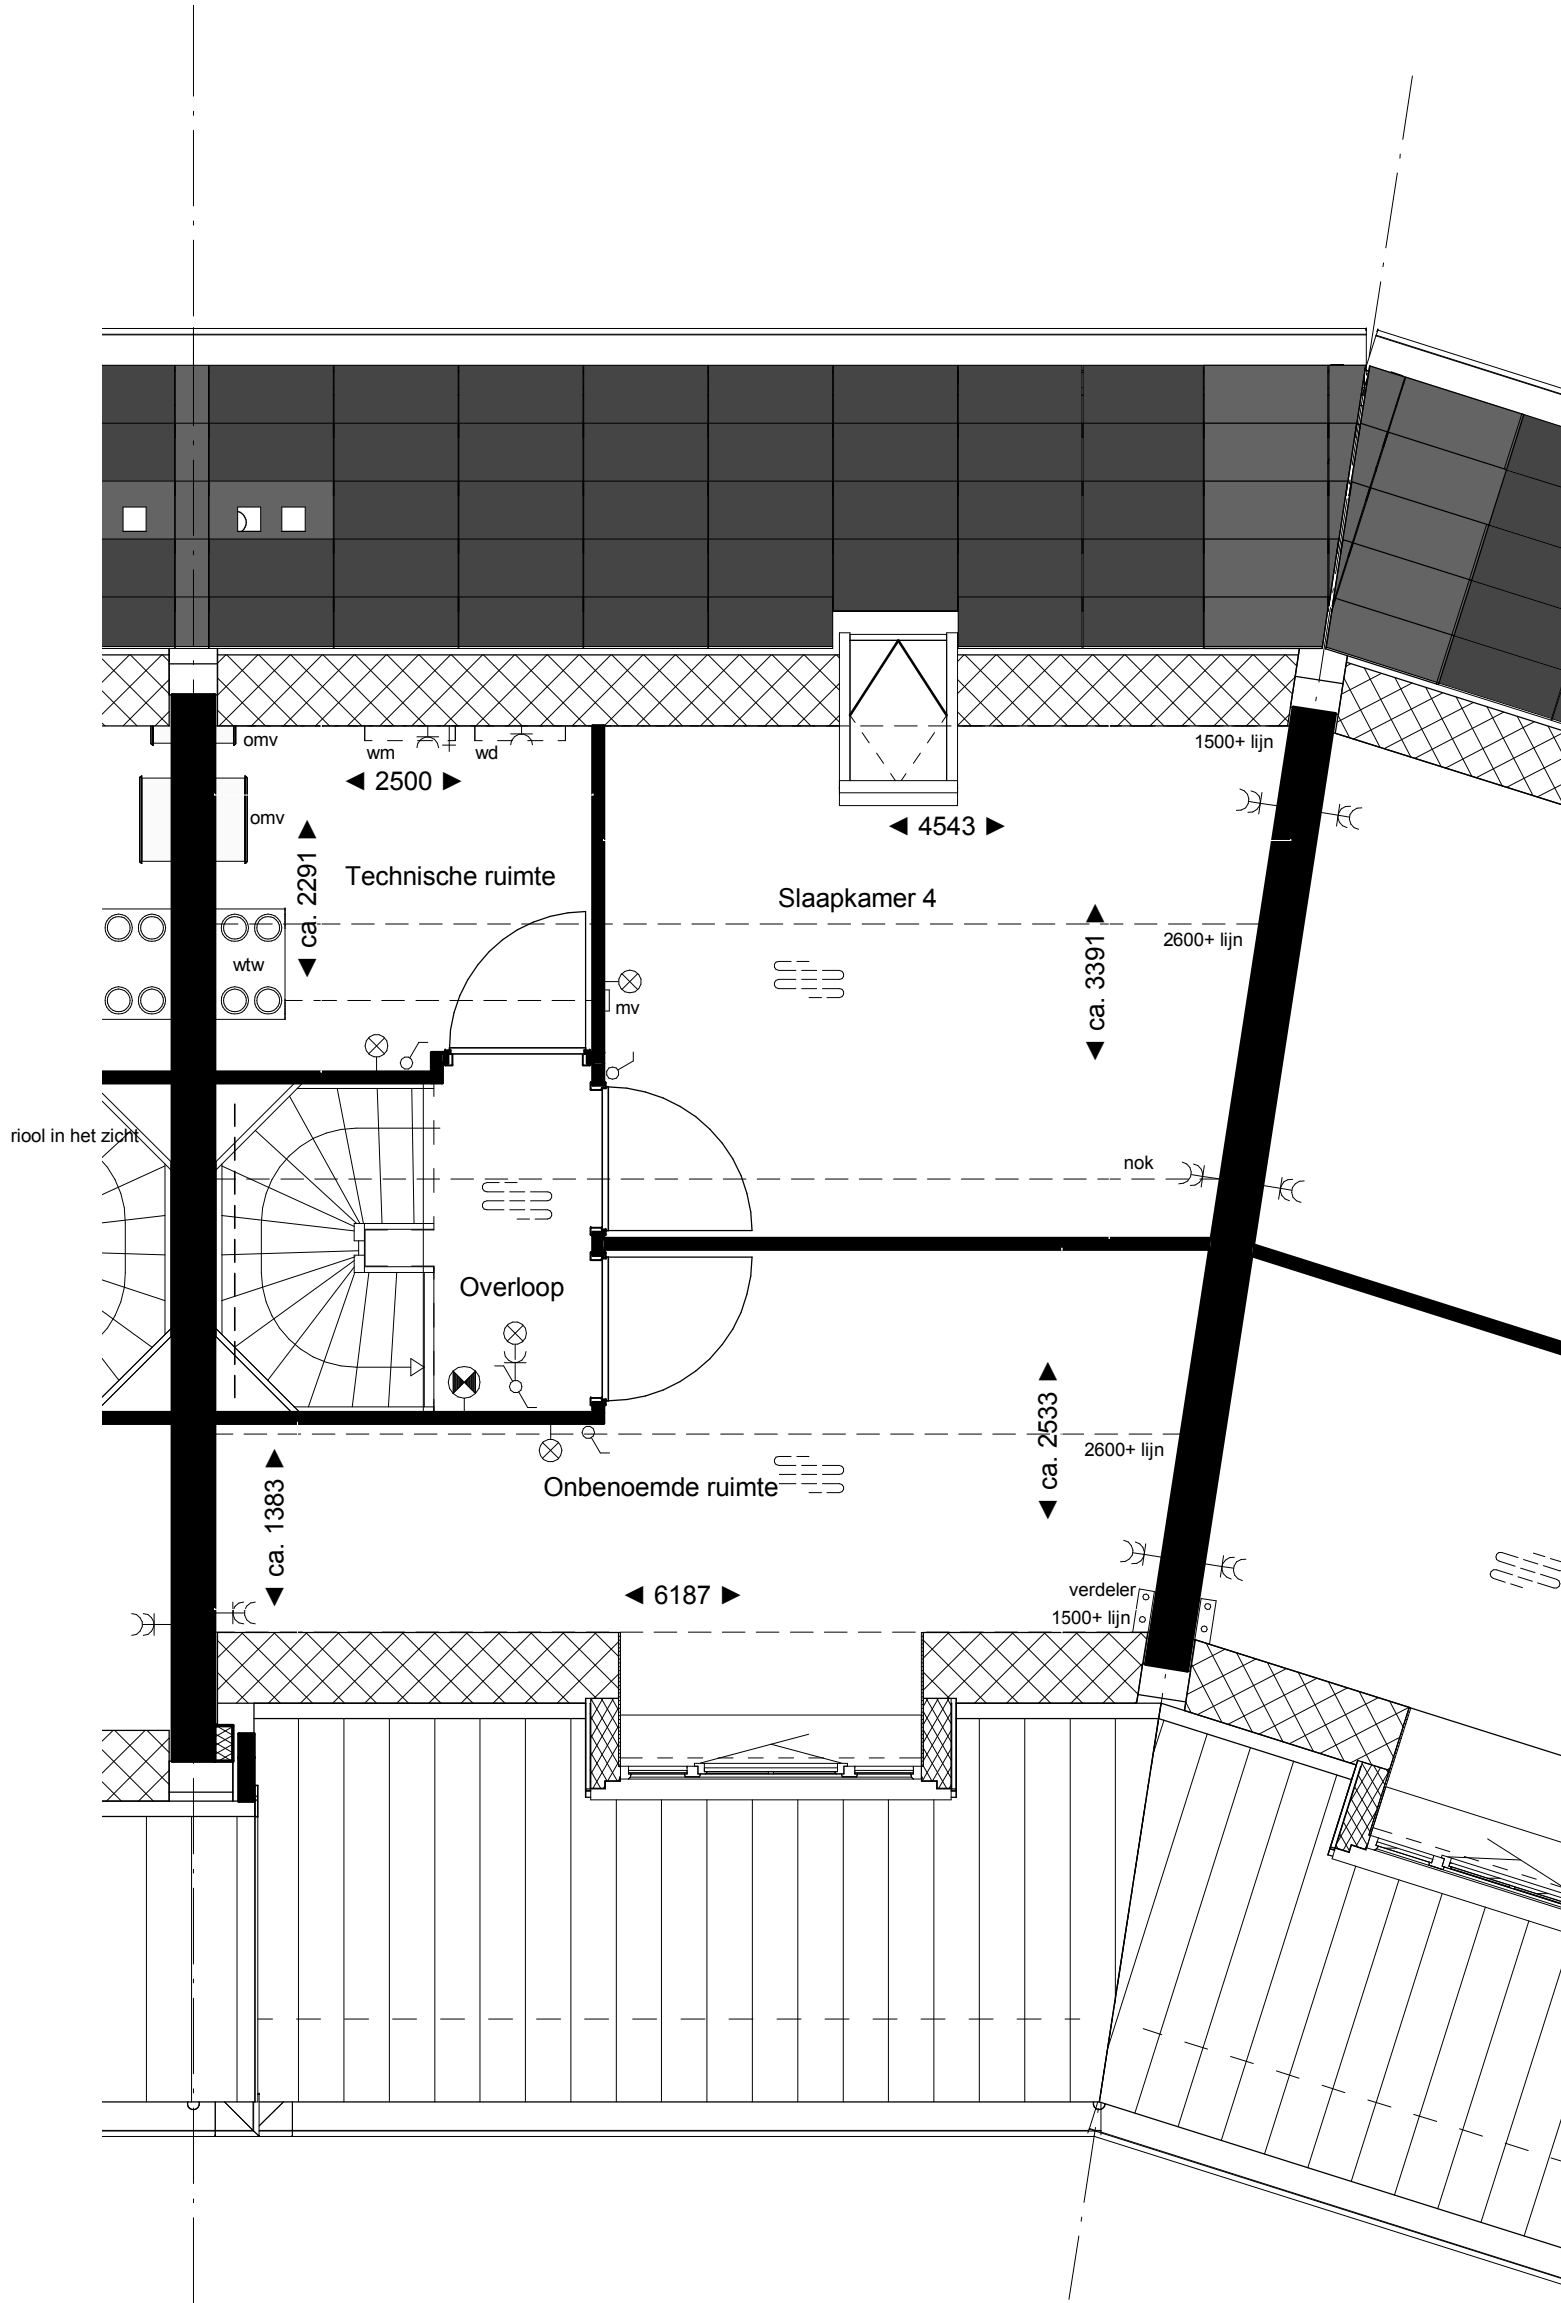

 BAM Advies & Engineering Postbus 54, 3980 CB Bunnik Telefoon (030) 659 89 33	project		Schoemaker Plantage Parkhuizen		
	betreft		Plattegrond Zolder Bouwnummer 136 Type P5s		
	schaal		tekenaar	revisie	project nr.
	1:50		SVe	Definitief	8559
			tekeningnr.		
			V-136.03		
			(wijz)/datum		
			22-05-2018		



 BAM Advies & Engineering Postbus 54, 3980 CB Bunnik Telefoon (030) 659 89 33	project		Schoemaker Plantage Parkhuizen	
	betreft		Aanzicht	
	Doorsnede		project nr.	
	Bouwnummer 136		8559	
Type P5s		tekeningnr.		
V-136.04		revisie		
schaal	1:50	tekenaar	SVe	Definitief
		(wijz)/datum		22-05-2018




+8700
Verdieping 3

+5800
Verdieping 2

+2900
Verdieping 1

+0
Begane grond

6000

 BAM Advies & Engineering Postbus 54, 3980 CB Bunnik Telefoon (030) 659 89 33	project Schoemaker Plantage Parkhuizen			project nr. 8559
	betreft Gevels Voorgevel Bouwnummer 136 Type P5s			tekeningnr. V-136.05
	schaal 1:50	tekenaar SVe	revisie Definitief	(wijz)/datum 22-05-2018




+8700
Verdieping 3

+5800
Verdieping 2

+2900
Verdieping 1

+0
Begane grond

7754

 BAM Advies & Engineering Postbus 54, 3980 CB Bunnik Telefoon (030) 659 89 33	project		Schoemaker Plantage Parkhuizen	
	betreft		Gevels Achtergevel Bouwnummer 136 Type P5s	
	project nr.	8559		
	tekeningnr.	V-136.06		
schaal	1:50	tekenaar	SVe	revisie Definitief
			(wijz)/datum	22-05-2018