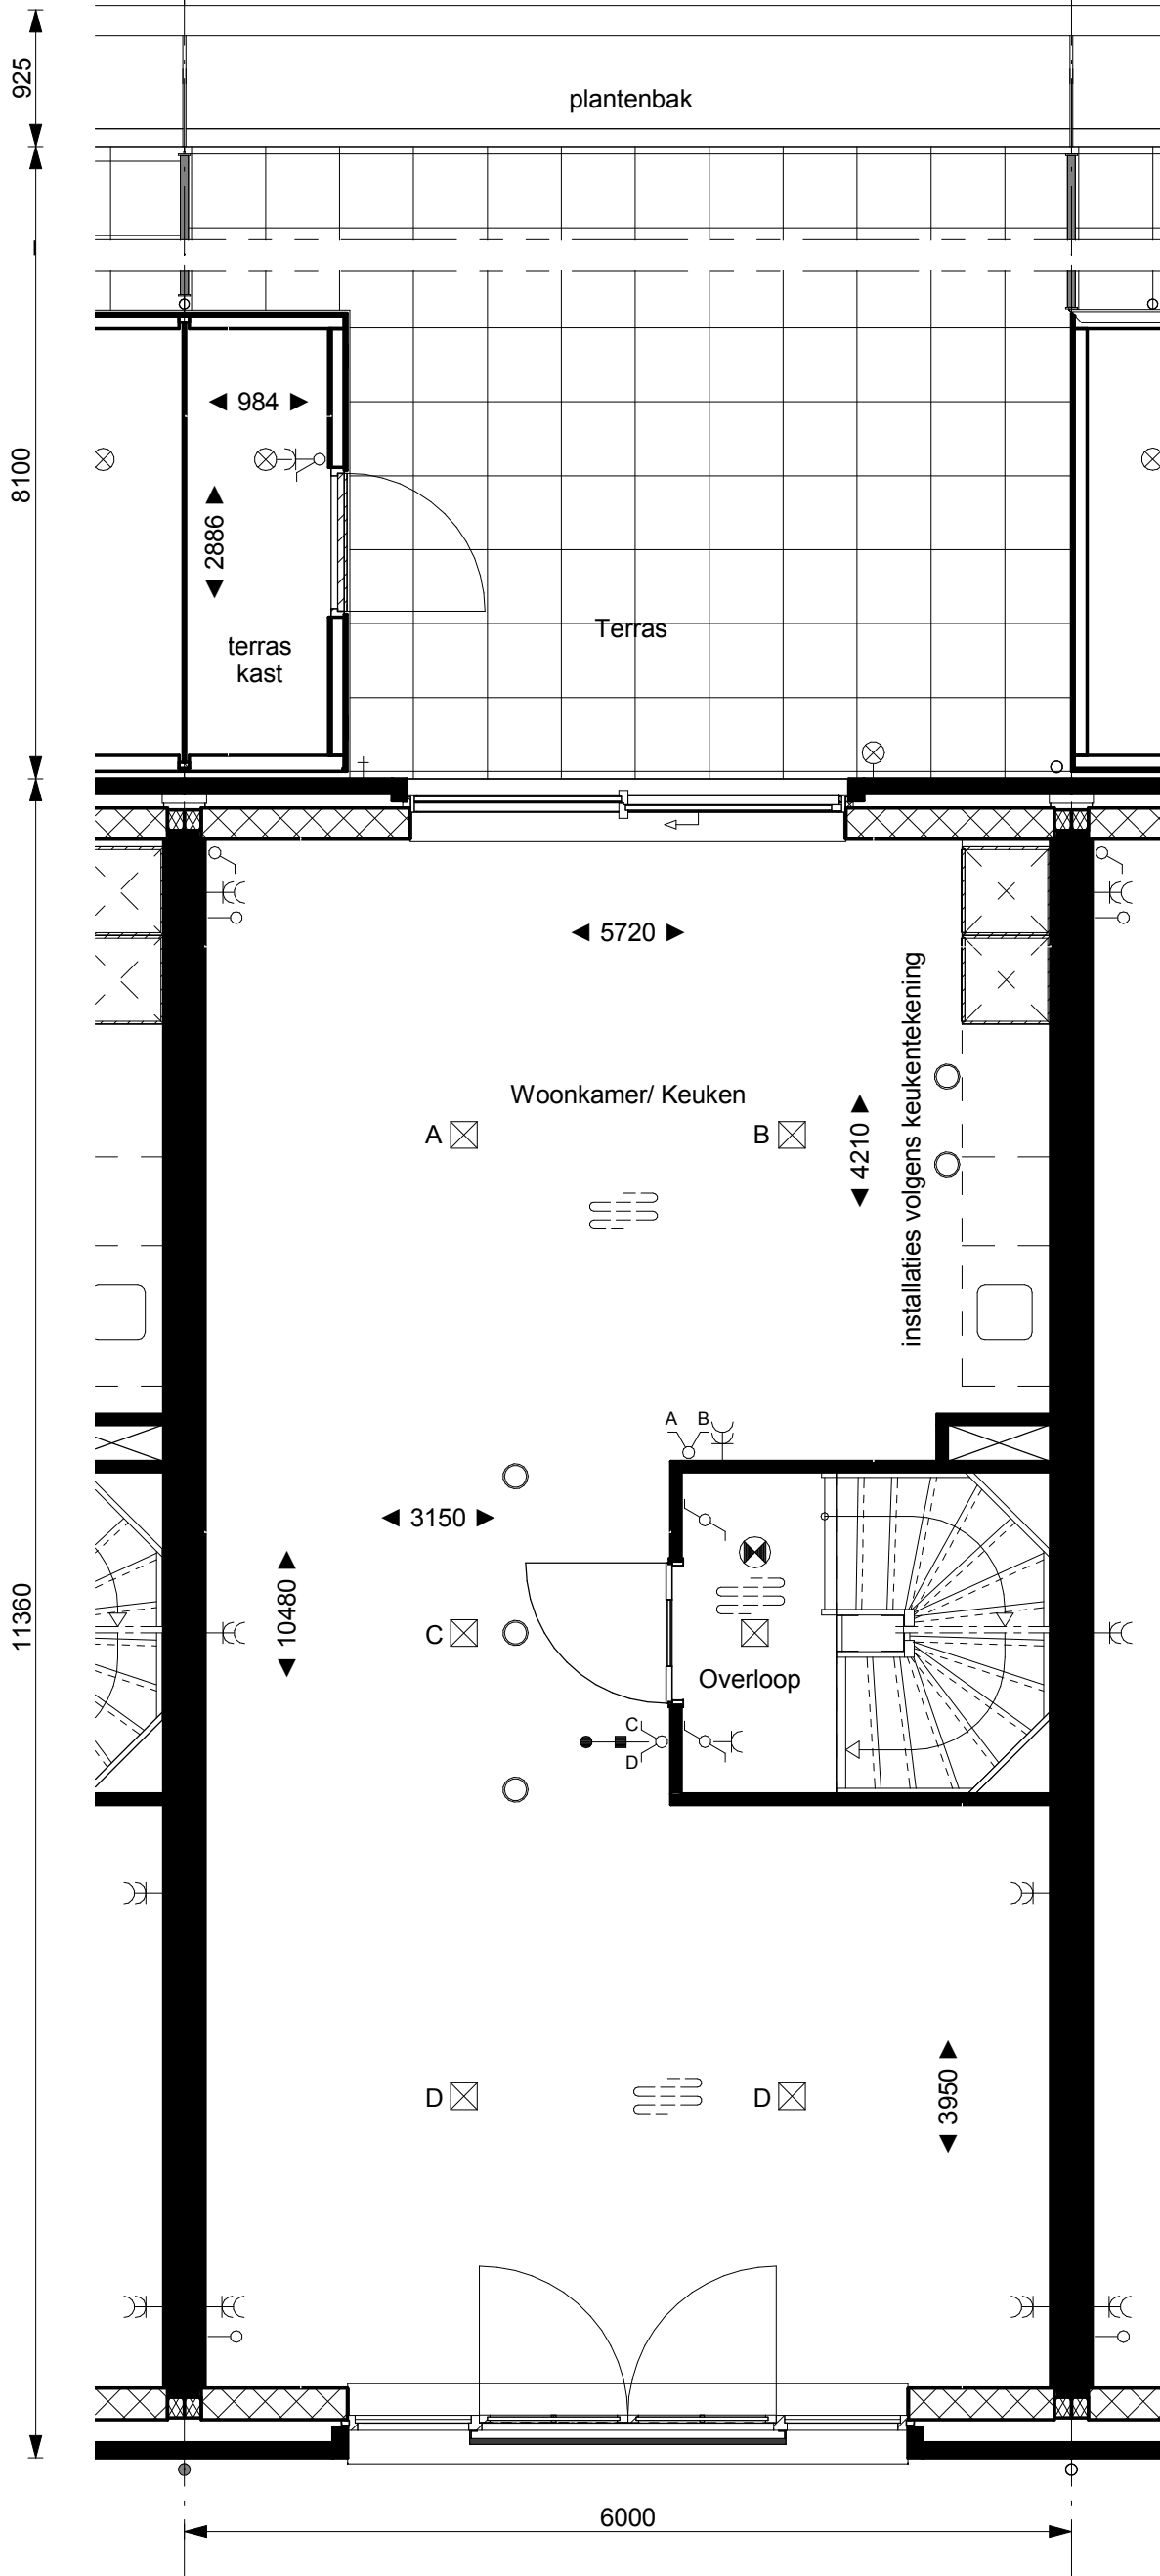

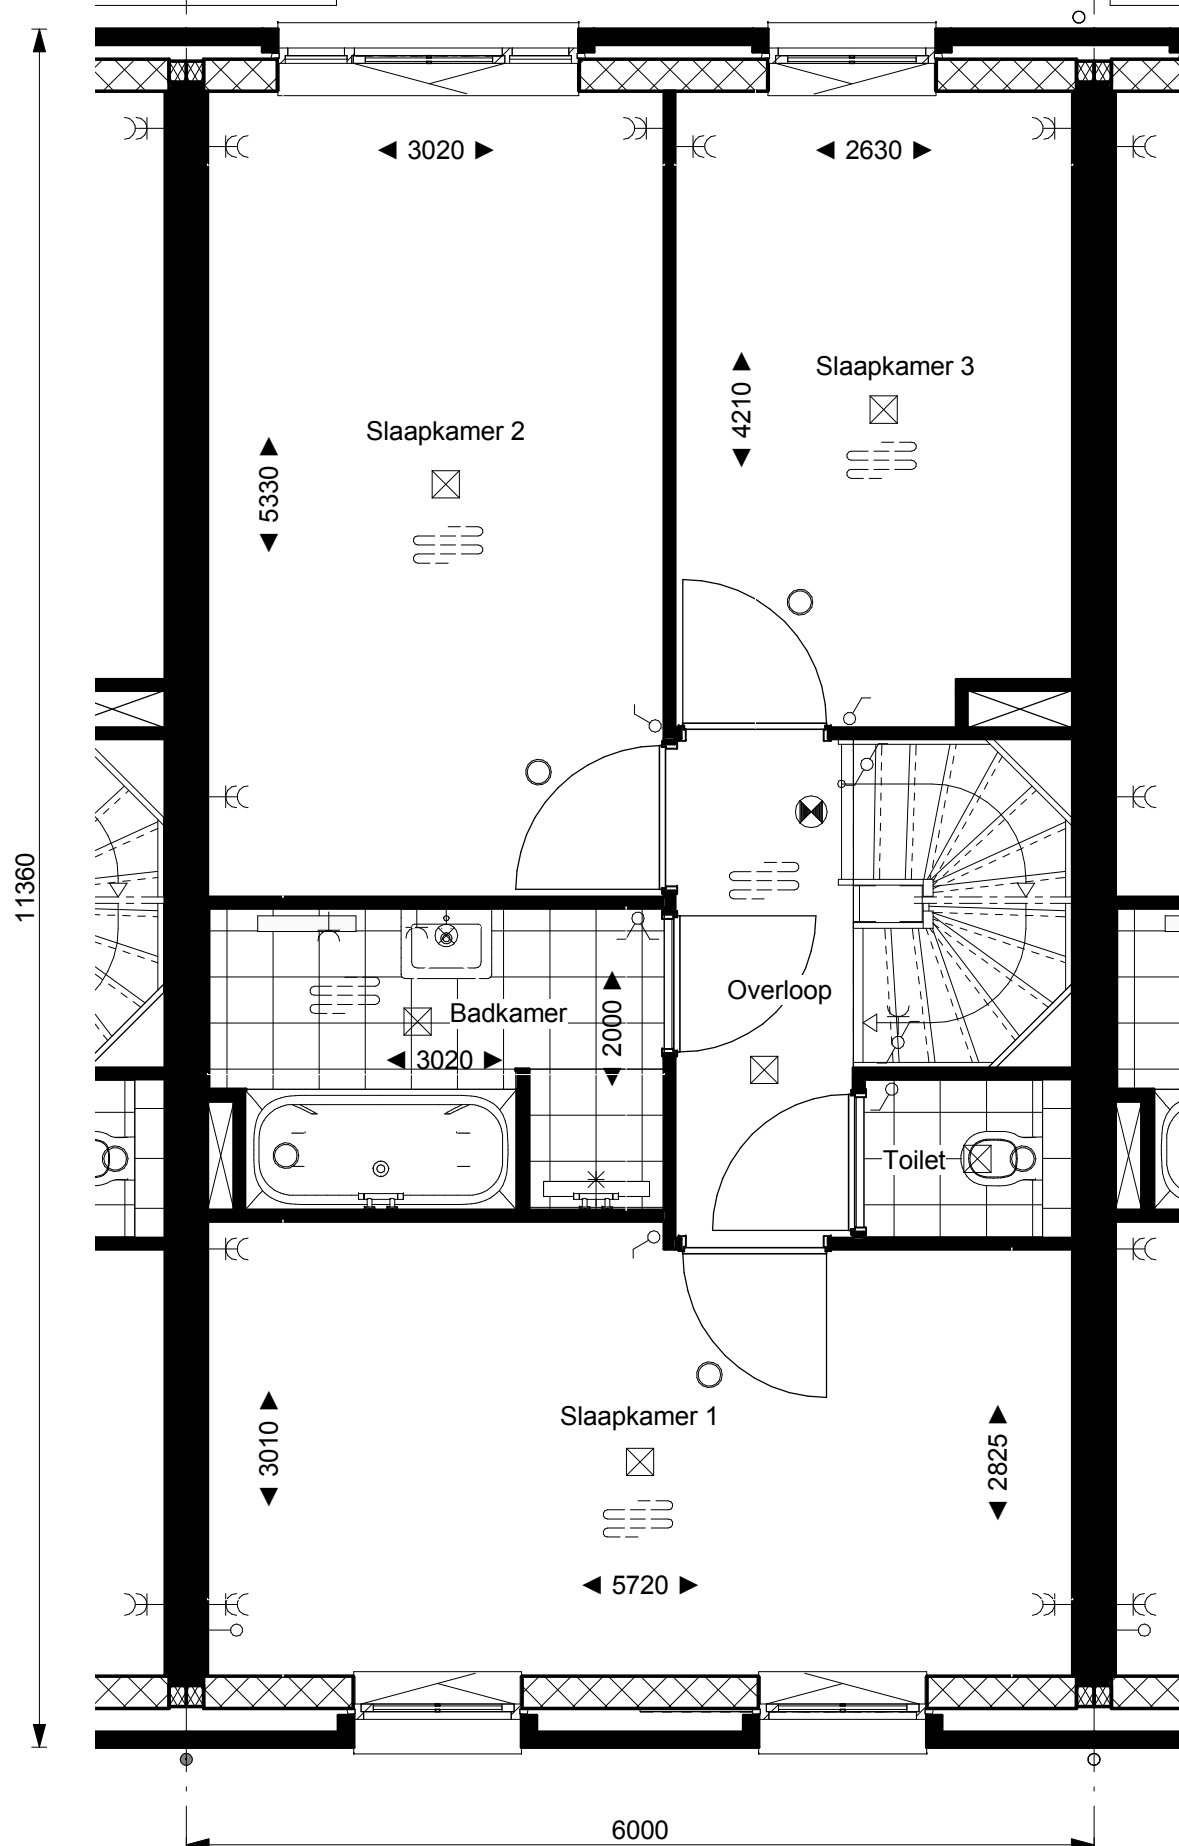

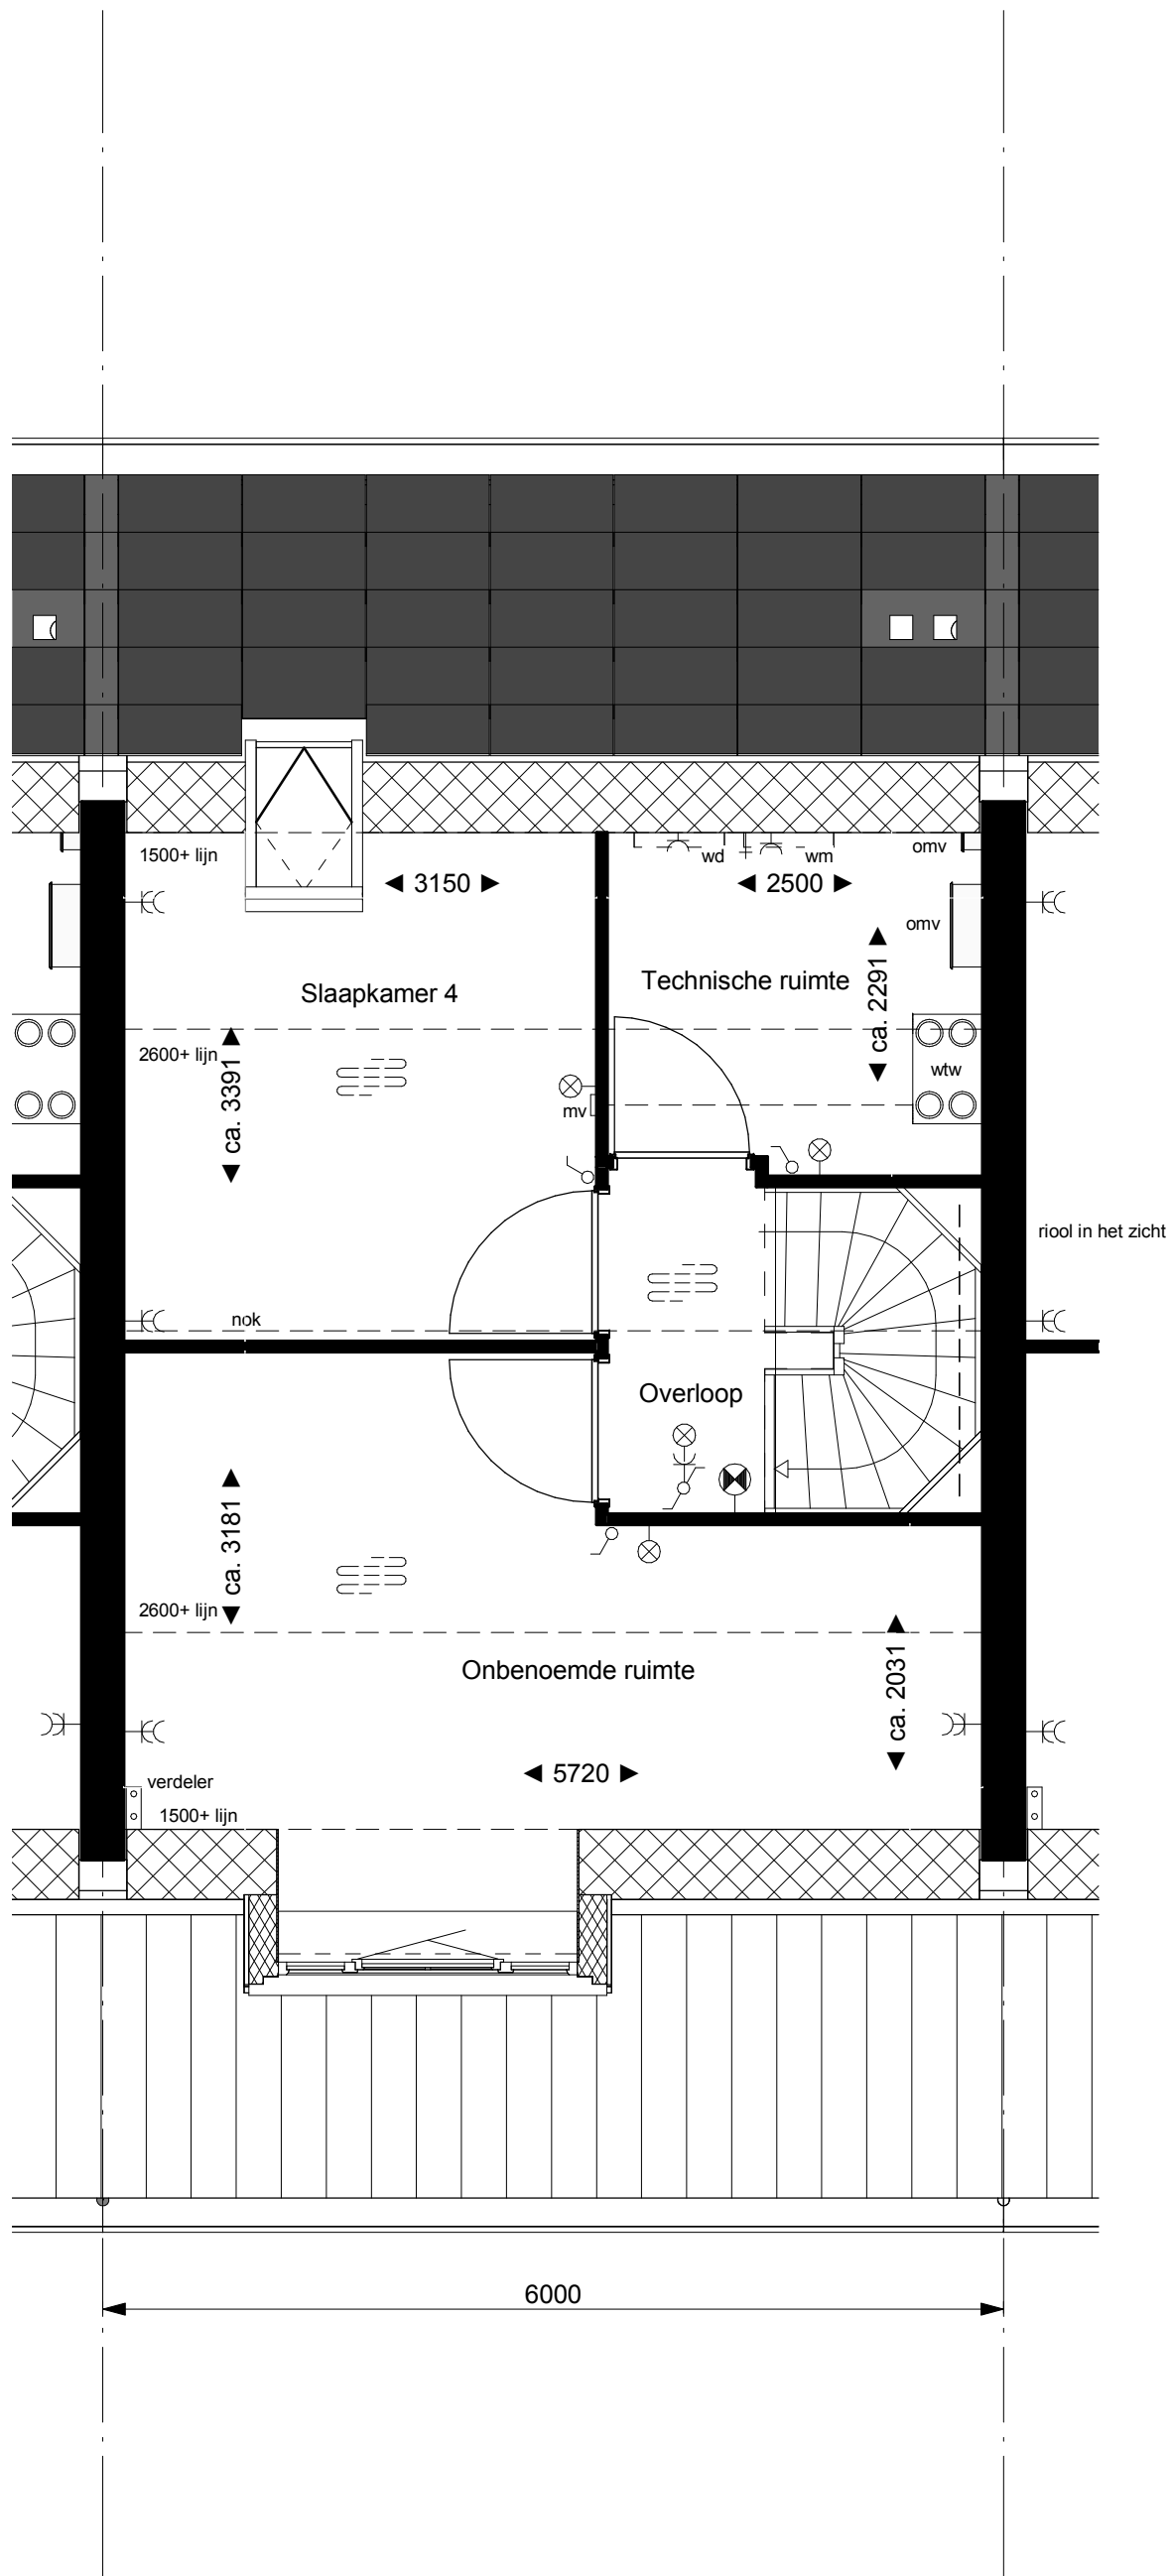
 BAM Advies & Engineering Postbus 54, 3980 CB Bunnik Telefoon (030) 659 89 33	project		Schoemaker Plantage Parkhuizen		
	betreft		Plattegrond Begane grond Bouwnummer 147 Type P7		
	project nr.		8559		
	tekeningnr.		V-147.00		
schaal	1:50	tekenaar	SVe	revisie	Definitief
			(wijz)/datum		22-05-2018




 BAM Advies & Engineering Postbus 54, 3980 CB Bunnik Telefoon (030) 659 89 33	project		Schoemaker Plantage Parkhuizen		
	betreft		Plattegrond 1e Verdieping Bouwnummer 147 Type P7		
	schaal		tekenaar	revisie	project nr.
	1:50		SVe	Definitief	8559
			tekeningnr.		
			V-147.01		
			(wijz)/datum		
			22-05-2018		



 BAM Advies & Engineering Postbus 54, 3980 CB Bunnik Telefoon (030) 659 89 33	project		Schoemaker Plantage Parkhuizen	
	betreft		Plattegrond 2e verdieping Bouwnummer 147 Type P7	
	project nr.	8559		
	tekeningnr.	V-147.02		
schaal	1:50	tekenaar	SVe	revisie Definitief
(wijz)/datum			22-05-2018	



 BAM Advies & Engineering Postbus 54, 3980 CB Bunnik Telefoon (030) 659 89 33	project		Schoemaker Plantage Parkhuizen		
	betreft		Plattegrond Zolder Bouwnummer 147 Type P7		
	schaal		tekenaar	revisie	project nr.
	1:50		SVe	Definitief	8559
			tekeningnr.		
			V-147.03		
			(wijz)/datum		
			22-05-2018		



 BAM Advies & Engineering Postbus 54, 3980 CB Bunnik Telefoon (030) 659 89 33	project		Schoemaker Plantage Parkhuizen	
	betreft		Aanzicht	
	Doorsnede		project nr.	
	Bouwnummer 147		8559	
Type P7		tekeningnr.		
V-147.04		(wijz)/datum		
22-05-2018		schaal		
1:50		tekenaar		
Sve		revisie		
Definitief		Definitief		



+8700
Verdieping 3

+5800
Verdieping 2

+2900
Verdieping 1

+0
Begane grond

6000



BAM Advies & Engineering
Postbus 54,
3980 CB Bunnik
Telefoon (030) 659 89 33

project	Schoemaker Plantage Parkhuizen		
betreft	Gevels Voorgevel Bouwnummer 147 Type P7	project nr.	8559
schaal	1:50	tekenaar	SVe
revisie	Definitief	tekeningnr.	V-147.05
		(wijz)/datum	22-05-2018




+8700
Verdieping 3

+5800
Verdieping 2

+2900
Verdieping 1

+0
Begane grond

6000

 BAM Advies & Engineering Postbus 54, 3980 CB Bunnik Telefoon (030) 659 89 33	project Schoemaker Plantage Parkhuizen			project nr. 8559
	betreft Gevels Achtergevel Bouwnummer 147 Type P7			tekeningnr. V-147.06
	schaal 1:50	tekenaar SVe	revisie Definitief	(wijz)/datum 22-05-2018